


Legenda

- Confine comunale
- Area a Vincolo idrogeologico - RD 3267/23 (art.45 com.3)
- Fasce P.A.I.**
- Fasce A (art.45 com.3)
- Fasce B (art.45 com.3)
- Fasce C (art.45 com.3)
- Impianto di depurazione comunale
- Pozzi comunali
- Soggiacenza della falda freatica in metri (Settembre 2001)
- Fiume Ticino
- Area di bonifica**
- Bonifica in corso
- Caratterizzazione
- Certificata
- In fase di progetto
- Stabilimenti a rischio di incidente rilevante
- Orli di terrazzo


Comune di Ozzero
(Provincia di Milano)

PIANO DI GOVERNO DEL TERRITORIO
ai sensi della Legge Regionale per il Governo del Territorio 11 Marzo 2005 n° 12
DOCUMENTO DI PIANO
Documenti per la consultazione ai sensi dell'art. 13 comma 3 L.R. 12/2005

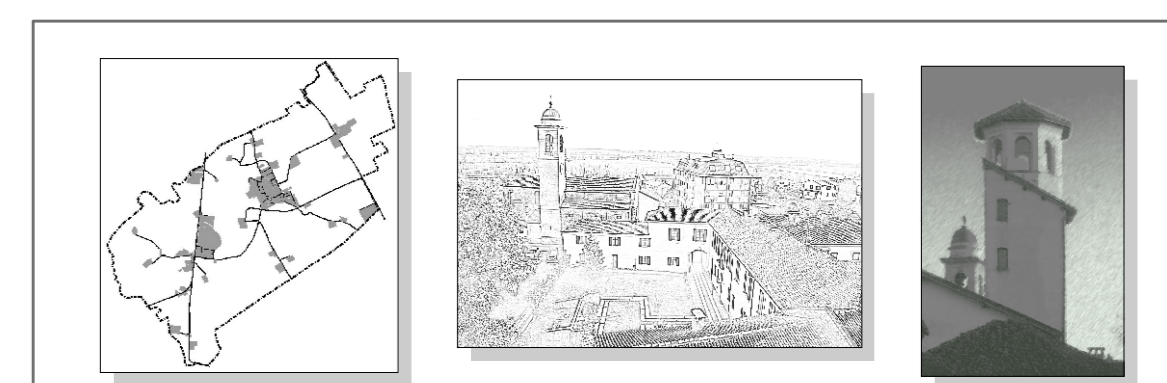

Il Sindaco Chiodini Wilile
Il Segretario Dott. Pepe Paolo
Il Responsabile del procedimento Geom. Barrella Roberto

Coordinatore ed estensore del P.G.T. Arch. Giuseppe Barra Referente scientifico V.A.S. Arch. Giorgio Balzzone	Collaboratori estensori del Piano Arch. Meroni Laura Arch. Panzini Manuela Pian. Molinari Alessandro	Adottato Parere di Compatibilità P.T.C.P. Approvato
--	---	---

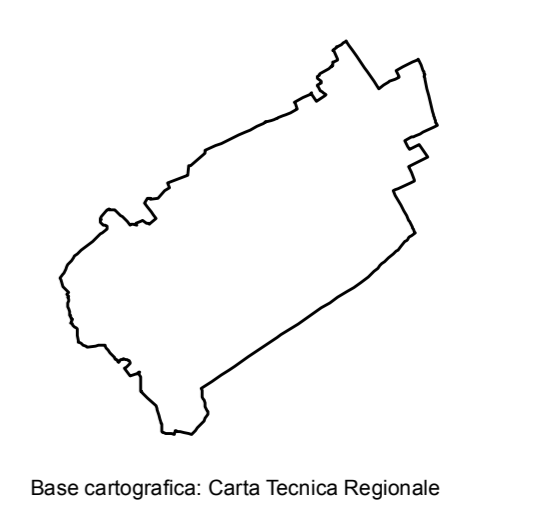

ELABORATO
ESTRATTI ELABORATI P.T.C.P.
DIFESA DEL SUOLO
SCALA: 1:10.000
DATA: GENNAIO 2009
AGGIORNAMENTO:
NOVEMBRE 2009
TAVOLA
N°DP
A 1.2

Base cartografica: Carta Tecnica Regionale