


Legenda

- Confine comunale
- Rete ecologica (art.56)
- Matrice naturale primaria
- Fascia a naturalità intermedia
- Gangli principali
- Gangli secondari
- Diretrici di permeabilità verso territori esterni
- Fasce territoriali entro cui promuovere o consolidare corridoi ecologici primari
- Fasce territoriali entro cui promuovere o consolidare corridoi ecologici secondari
- Principali linee di connessione con il sistema urbano del verde
- Principali corridoi ecologici dei corsi d'acqua
- Corsi d'acqua minori da riqualificare a fini polivalenti
- Corsi d'acqua minori con caratteristiche attuali di importanza ecologica
- Varchi (art.59)
- Zone perturbane su cui attivare politiche polivalenti di riassetto fruttivo ed ecologico
- Zone perturbane su cui attivare politiche polivalenti di riassetto fruttivo ed ecologico
- Fiume Ticino
- Aree con tutele finalizzate all'interesse naturalistico
- Zone S.I.C. Siti di Importanza Comunitaria (art.62)
- Fascia a naturalità intermedia di appoggio alla matrice naturale primaria
- Matrice naturale primaria

Comune di Ozzero
(Provincia di Milano)

PIANO DI GOVERNO DEL TERRITORIO
ai sensi della Legge Regionale per il Governo del Territorio 11 Marzo 2005 n° 12
DOCUMENTO DI PIANO
Documenti per la consultazione ai sensi dell'art. 13 comma 3 L.R. 12/2005

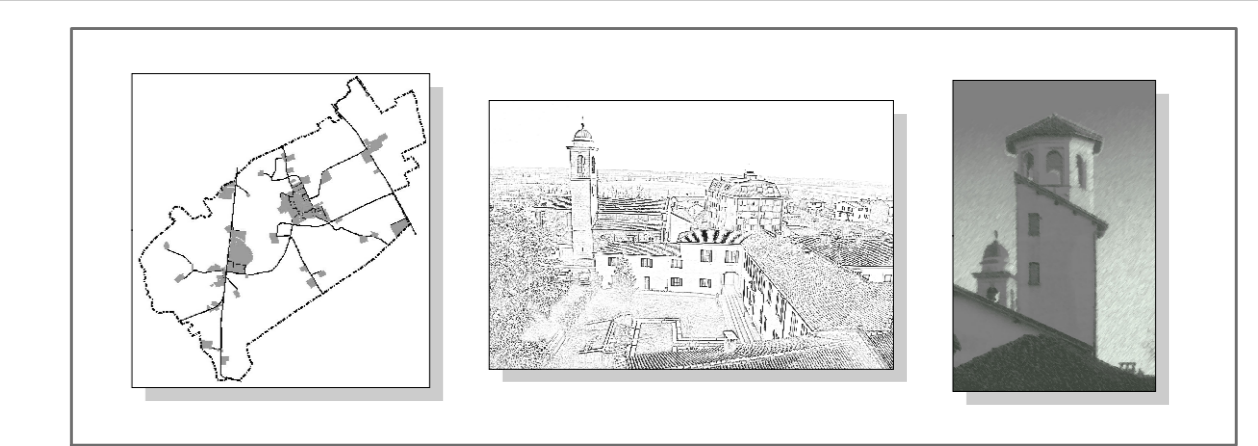

Il Sindaco
Chiodini Wilile

Il Segretario
Dott. Pepe Paolo


Il Responsabile del procedimento
Geom. Barrella Roberto

Coordinatore ed estensore del P.G.T.
Arch. Giuseppe Barra

Referente scientifico V.A.S.
Arch. Giorgio Baldiszone

Collaboratori estensori del Piano
Arch. Meroni Laura
Arch. Panzini Manuela
Plan. Molinari Alessandro

Adottato
Parere di Compatibilità P.T.C.P.
.....
Approvato

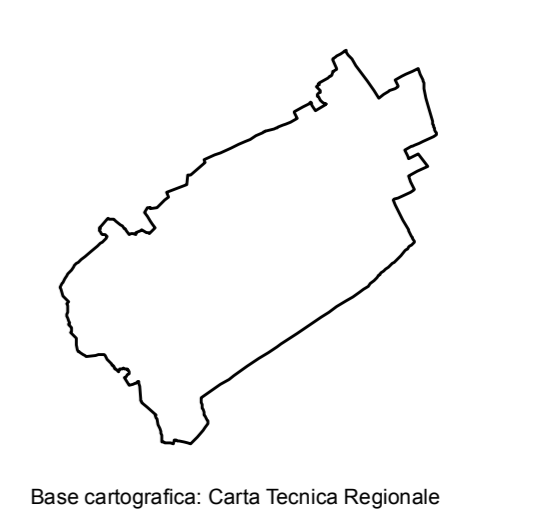

ELABORATO
ESTRATTI ELABORATI P.T.C.P.
RETE ECOLOGICA

SCALA: 1:10.000

DATA: GENNAIO 2009
AGGIORNAMENTO:
NOVEMBRE 2009

TAVOLA
N° DP
A 1.3

Base cartografica: Carta Tecnica Regionale