


- Legenda**
- Confini comunale
  - Residenza - Consolidato
  - Residenza - Espansione
  - Produttivo - Consolidato
  - Produttivo - Espansione
  - Terziario - Consolidato
  - Terziario - Espansione
  - Polifunzionale - Consolidato
  - Polifunzionale - Espansione
  - Servizi - Consolidato
  - Servizi - Espansione
  - Verde - Consolidato
  - Verde - Espansione
  - Serv. sovracomun. - Consolidato
  - Serv. sovracomun. - Espansione
  - Verde sovracomun. - Consolidato
  - Verde sovracomun. - Espansione
  - Ferrovie - Consolidato
  - Ferrovie - Espansione
  - Aeroporti - Consolidato
  - Aeroporti - Espansione
  - Strade - Consolidato
  - Strade - Espansione
  - Agricolo
  - Boschi
  - Acque
  - Porti - Consolidato
  - Porti - Espansione
  - Golene
  - Cave


**Comune di Ozzero**  
(Provincia di Milano)

**PIANO DI GOVERNO DEL TERRITORIO**  
ai sensi della Legge Regionale per il Governo del Territorio 11 Marzo 2005 n° 12  
**DOCUMENTO DI PIANO**  
Documenti per la consultazione ai sensi dell'art. 13 comma 3 L.R. 12/2005

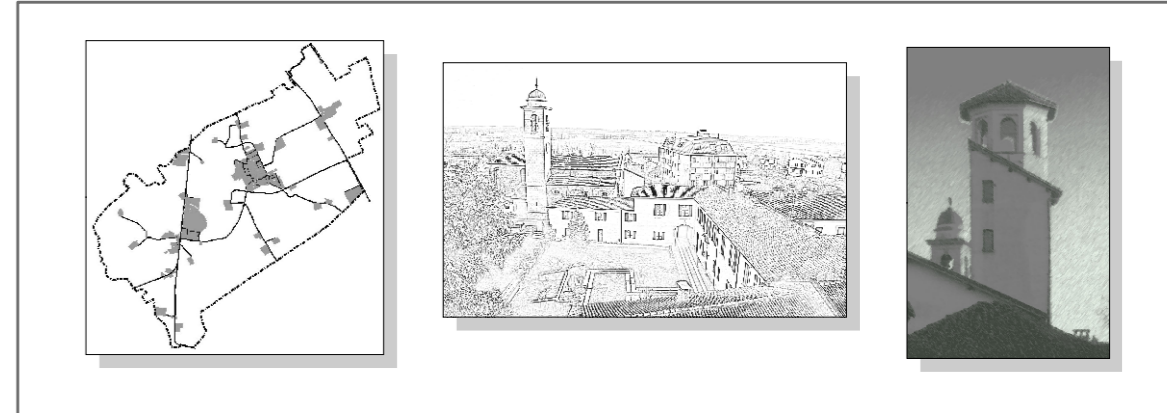

**Il Sindaco** Chiodini Wilile  
**Il Segretario** Dott. Pepe Paolo  
**Il Responsabile del procedimento** Geom. Barrella Roberto

Coordinatore ed estensore del P.G.T. Arch. Giuseppe Barra  
Referente scientifico V.A.S. Arch. Giorgio Baldiszone  
Collaboratori estensori del Piano Arch. Meroni Laura Arch. Panzini Manuela Pian. Molinari Alessandro  
Adottato .....  
Parere di Compatibilità P.T.C.P. ....  
Approvato .....

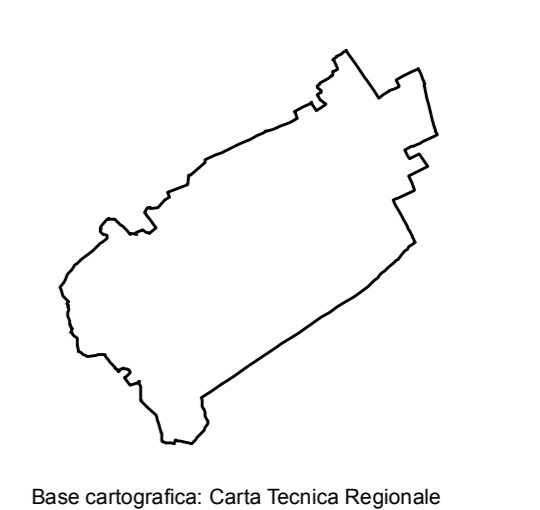

ELABORATO  
MOSAICO DEI P.R.G.  
SCALA: 1:10.000  
DATA: GENNAIO 2009  
AGGIORNAMENTO: NOVEMBRE 2009  
TAVOLA  
N° DP  
A3

Base cartografica: Carta Tecnica Regionale