


Legenda

- ▬▬▬▬▬ Confine comunale
- ▬▬▬▬▬ Perimetro Tessuto urbano consolidato
- ▭ Individuazione comparti
- ▭ Parco della Valle del Ticino
- ▭ Perimetro Parco Naturale della Valle del Ticino L.r. 12/12/2002 n°31
- ▭ Perimetro Zona IC (art.12 PTC Parco Lombardo Valle del Ticino)
- ▭ Centro storico
- ▭ Servizi comunali
- ▭ Verde urbano
- ▭ Viabilità

Comune di Ozzero
(Provincia di Milano)

PIANO DI GOVERNO DEL TERRITORIO
ai sensi della Legge Regionale per il Governo del Territorio 11 Marzo 2005 n° 12
DOCUMENTO DI PIANO
ELABORATI MODIFICATI A SEGUITO ACCOGLIMENTO OSSERVAZIONI

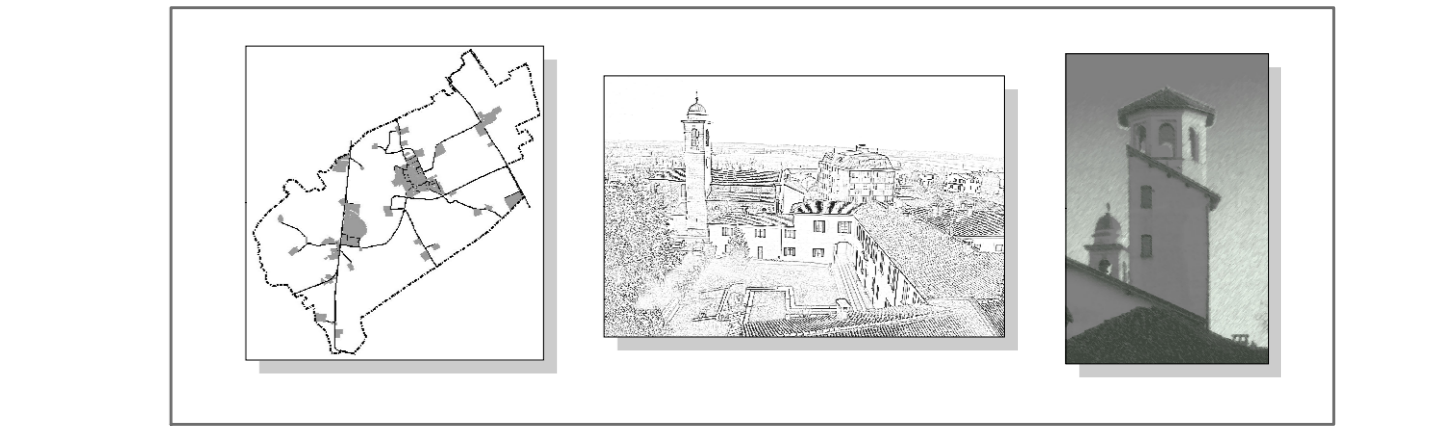

Il Sindaco
Chiodini Willie

Il Segretario
Dott. Pope Paolo

Il Responsabile del procedimento
Geom. Barrella Roberto

Coordinatore ed estensore del P.G.T.
Arch. Giuseppe Barra

Collaboratori estensori del Piano
Arch. Meroni Laura
Arch. Panzini Manuela
Plan. Molinari Alessandro

Adottato
Parere di Compatibilità P.T.C.P.
Approvato

ELABORATO
INDIVIDUAZIONE COMPARTI

SCALA: 1:5.000

DATA: MARZO 2011
AGGIORNAMENTO:
SETTEMBRE 2011

TAVOLA
N° DP
B 5.3

Base cartografica: Rilievo Aerofotogrammetrico 2005