


Legenda

- Confine comunale
- Limite fascia di rispetto fluviale (150m ex D.lgs. 42/2004)
- Corsi d'acqua di pregio
- Fascia di inedificabilità Corsi d'acqua di pregio pari a 10m. ex R.D. 523/1904 e R.R. n°3/2010
- Fossi e canali del reticolo idrico minore di valenza ambientale e idraulica
- Fascia di inedificabilità di fossi e canali pari a 5mt ex RR 3/2010
- Testa di fontanili
- Testa di Fontanile: Fascia di rispetto 50 m. - Asta del Fontanile: Fascia di rispetto 25m.
- Pozzi ad uso idropotabile
- Zona di tutela e rispetto di sorgenti e pozzi
- Pozzi privati
- Zone a rischio di contaminazione della falda

Comune di Ozzero
(Provincia di Milano)

PIANO DI GOVERNO DEL TERRITORIO
ai sensi della Legge Regionale per il Governo del Territorio 11 Marzo 2005 n° 12
DOCUMENTO DI PIANO
ELABORATI MODIFICATI A SEGUITO ACCOGLIMENTO OSSERVAZIONI

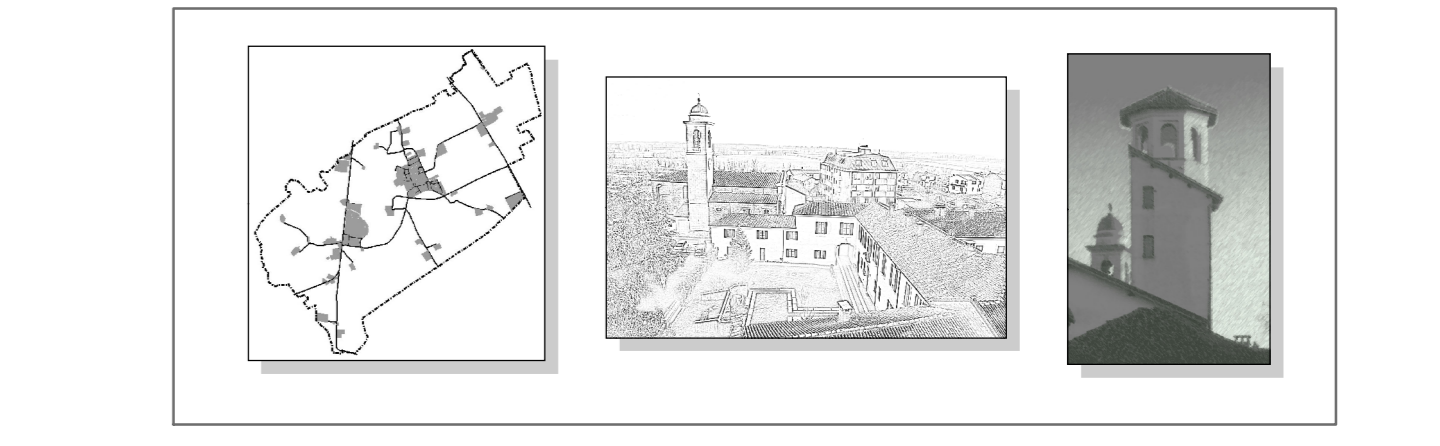

Il Sindaco
Chiodini Willie

Il Segretario
Dott. Pepe Paolo

Il Responsabile del procedimento
Geom. Barrella Roberto

Coordinatore ed estensore del P.G.T.
Arch. Giuseppe Barra

Collaboratori estensori del Piano
Arch. Meroni Laura
Arch. Panzini Manuela
Plan. Molinari Alessandro

Adottato
Parere di Compatibilità P.T.C.P.
Approvato

ELABORATO
RETICOLO IDROGRAFICO
PRINCIPALE

SCALA: 1:5.000

DATA: MARZO 2011
AGGIORNAMENTO:
SETTEMBRE 2011

TAVOLA
N° DP
B 7.2a

Base cartografica: Rilievo Aerofotogrammetrico 2005