


**Legenda**

- Confine comunale
- Limite fascia di rispetto fluviale (150m ex D.lgs. 42/2004)
- Corsi d'acqua di pregio
- Fascia di inedificabilità Corsi d'acqua di pregio pari a 10m. ex R.D. 523/1904 e R.R. n°3/2010
- Fossi e canali del reticolo idrico minore di valenza ambientale e idraulica
- Fascia di inedificabilità di fossi e canali pari a 5mt ex RR 3/2010
- Testa di fontanili
- Testa di Fontanile: Fascia di rispetto 50 m. - Asta del Fontanile: Fascia di rispetto 25m.
- Pozzi ad uso idropotabile
- Zona di tutela e rispetto di sorgenti e pozzi
- Pozzi privati
- Zone a rischio di contaminazione della falda

**Comune di Ozzero**  
(Provincia di Milano)

**PIANO DI GOVERNO DEL TERRITORIO**  
ai sensi della Legge Regionale per il Governo del Territorio 11 Marzo 2005 n° 12  
**DOCUMENTO DI PIANO**  
ELABORATI MODIFICATI A SEGUITO ACCOGLIMENTO OSSERVAZIONI

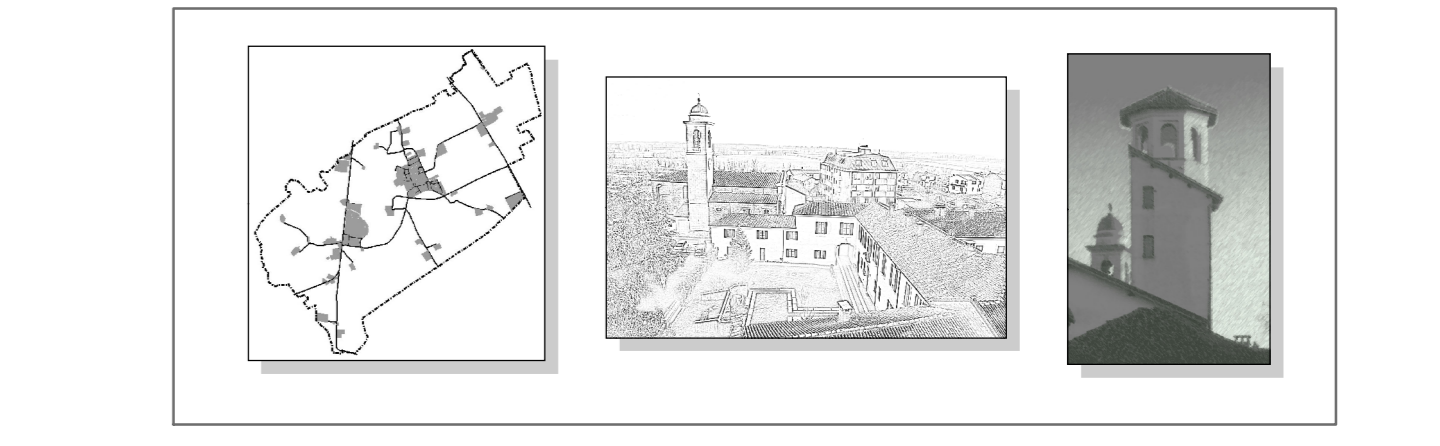

*Il Sindaco*  
Chiodini Willie

*Il Segretario*  
Dott. Pepe Paolo

*Il Responsabile del procedimento*  
Geom. Barrella Roberto

Coordinatore ed estensore del P.G.T. <b>Arch. Giuseppe Barra</b> Referente scientifico V.A.S. <b>Arch. Giorgio Baldiszone</b>	Collaboratori estensori del Piano <b>Arch. Meroni Laura</b> <b>Arch. Panzini Manuela</b> <b>Pian. Molinari Alessandro</b>	Adottato ..... Parere di Compatibilità P.T.C.P. ..... Approvato .....
--	--	--

	ELABORATO <b>RETIKOLO IDROGRAFICO PRINCIPALE</b>	
	SCALA: 1:5.000	TAVOLA <b>N° DP B 7.2b</b>
DATA: MARZO 2011 AGGIORNAMENTO: SETTEMBRE 2011		Base cartografica: Rilievo Aerofotogrammetrico 2005