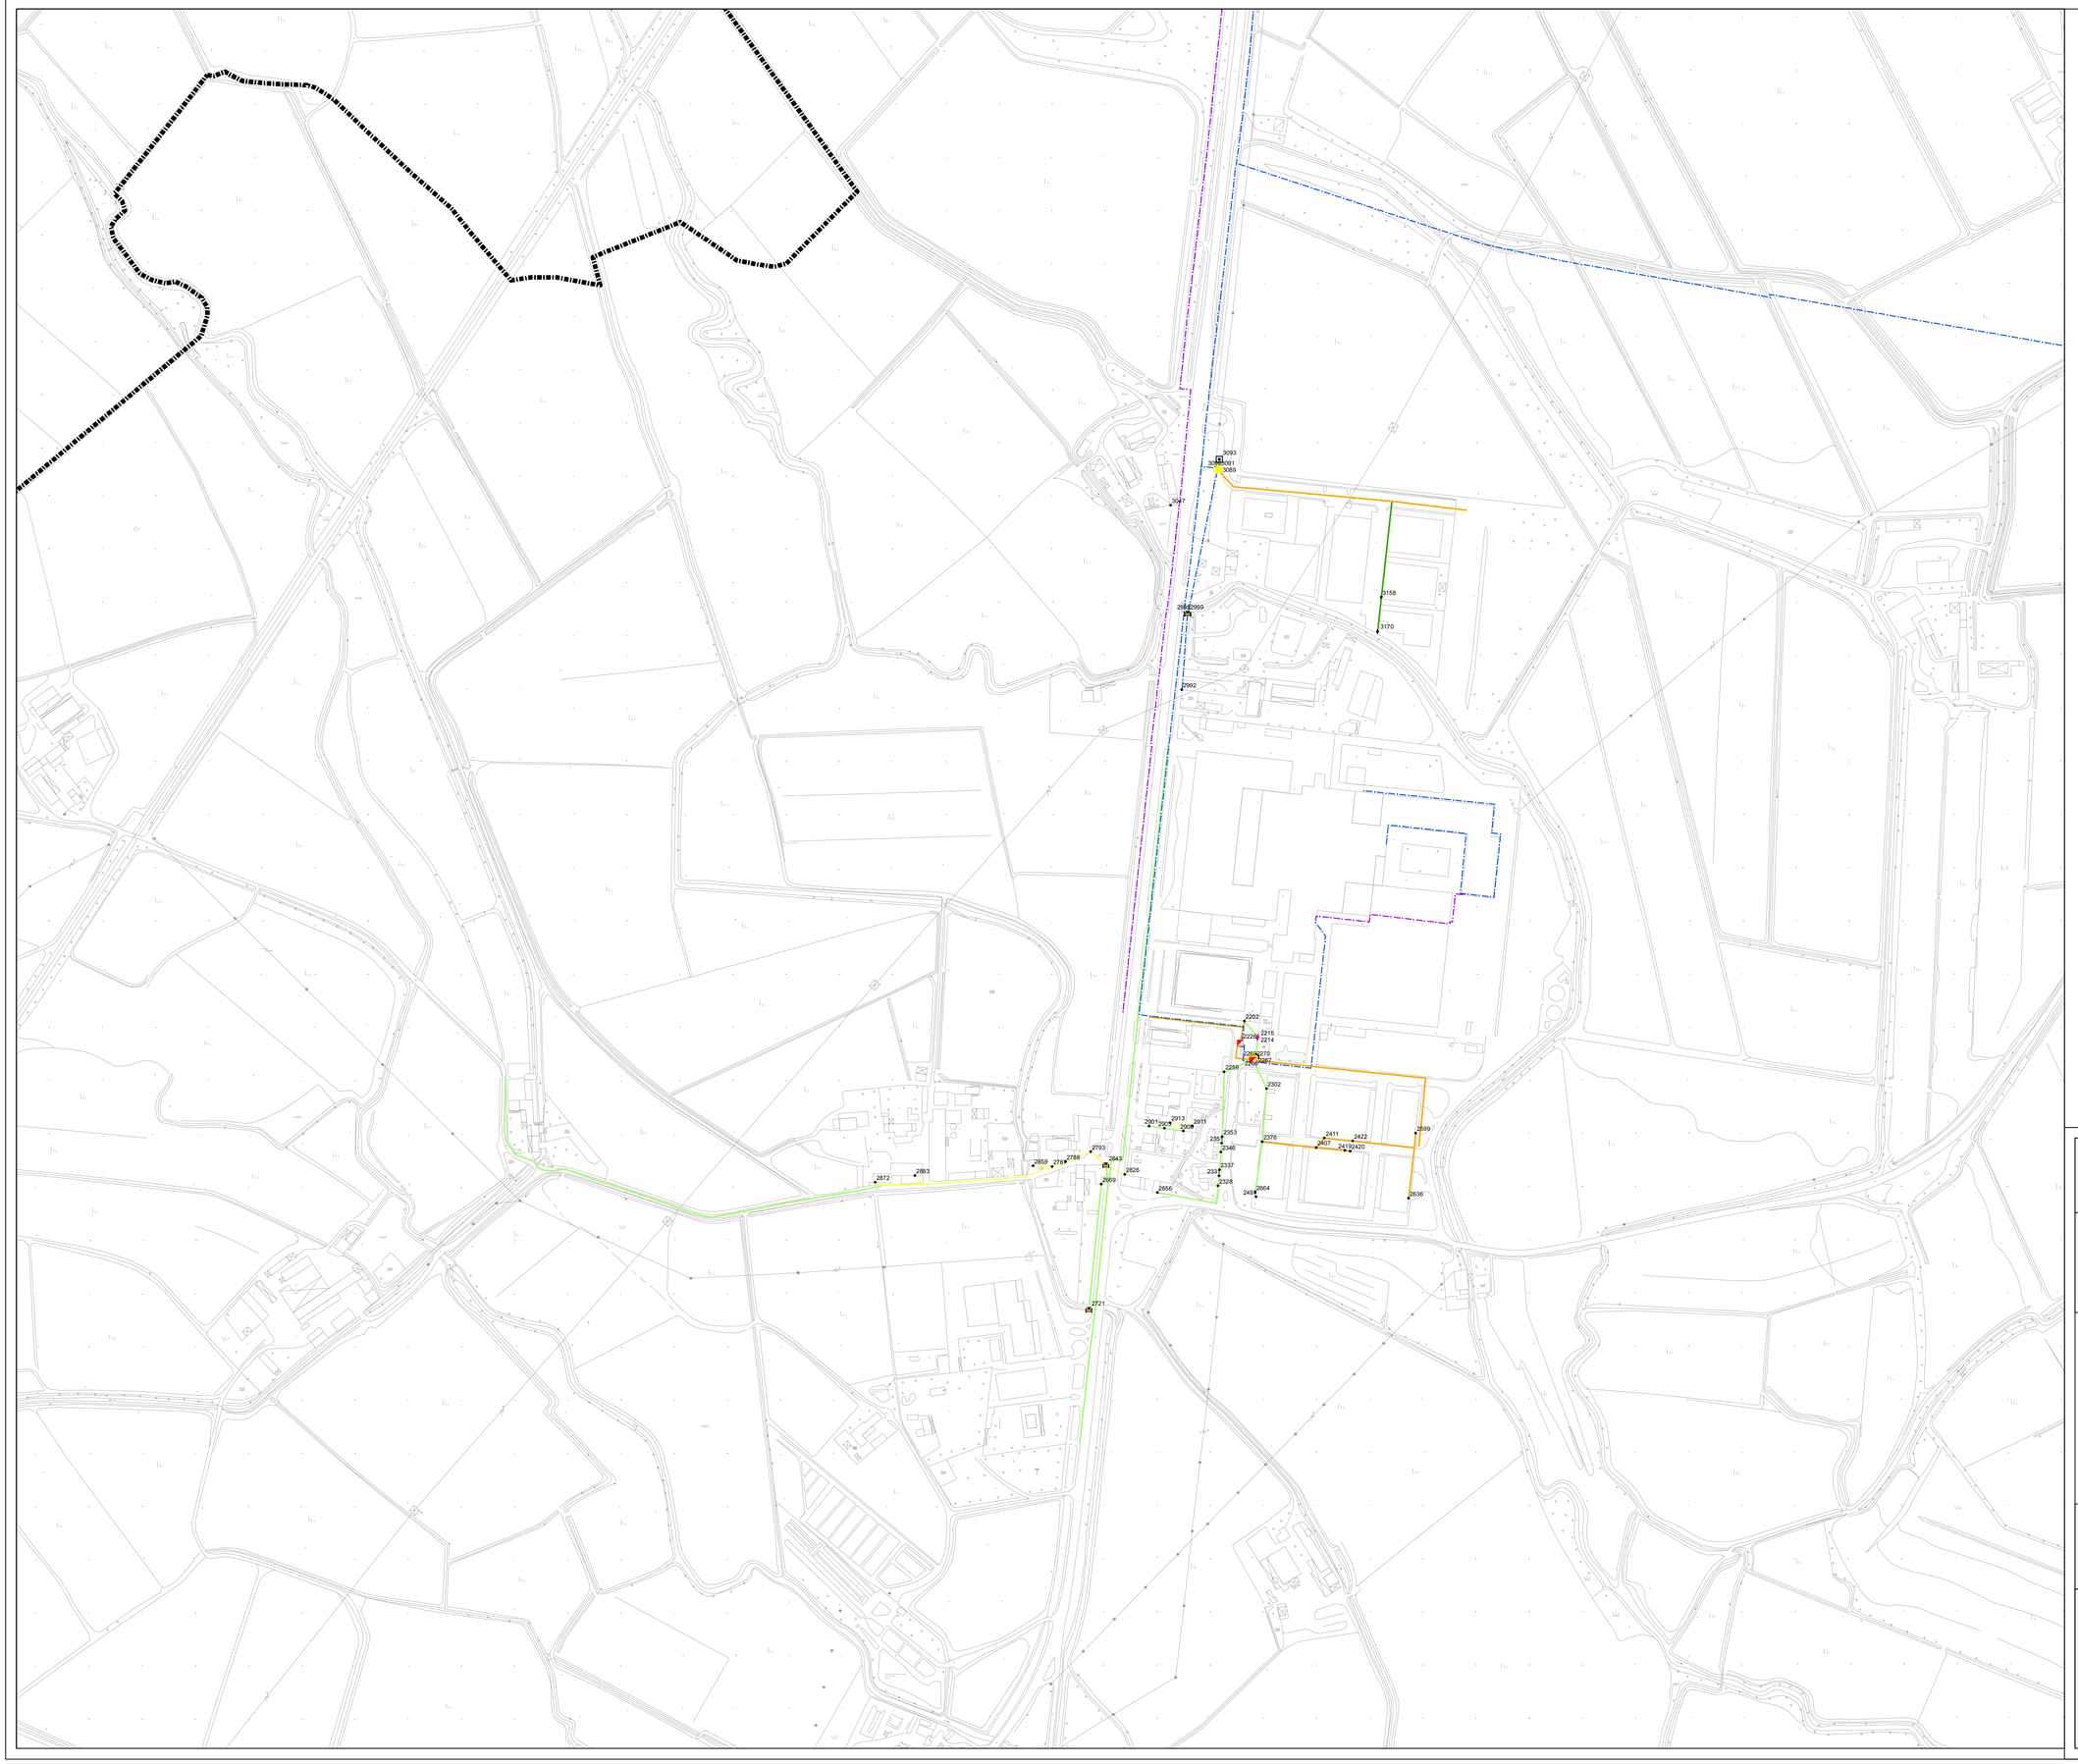

Legenda

Confine comunale

Condutture Gasdotto Bassa pressione (BP) Media pressione (MD)

- BP diametro 80
- BP diametro 100
- BP diametro 125
- BP diametro 150
- BP diametro 200
- MP diametro100
- MP diametro150
- Cabina Controllo
- Passaggio condottura
- Pozzetto
- Cabina gas
- Torretta
- Torretta Controllo
- Utenza
- serbatoio interrato Metano
- tombino valvola Gas

Oleodotto

- Impianto n. 26 - Oleodotto Sannazzaro - Rho DN 8" - 2° tronco - Canale Navigilo di Bereguardo
- Impianto n. 27 - Oleodotto Sannazzaro - Rho DN 10" - 2° tronco - Canale Navigilo di Bereguardo

Le porzioni di territorio comunale non rappresentate graficamente non sono interessate dalle reti tecnologiche in oggetto

Comune di Ozzero

(Provincia di Milano)

PIANO DI GOVERNO DEL TERRITORIO

ai sensi della Legge Regionale per il Governo del Territorio 11 Marzo 2005 n° 12

P.U.G.S.S.

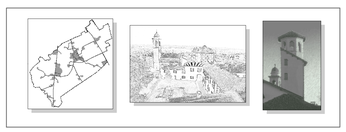

Il Sindaco	*Il Segretario*	*Il Responsabile del procedimento*
Chiodini Willie	**Dott. Pepe Paolo**	**Geom. Barrella Roberto**

Coordinatore ed estensore del P.G.T.
Arch. Giuseppe Barra

Referente scientifico V.A.S.
Arch. Giorgio Baldizzone

Collaboratori estensori del Piano
Arch. Meroni Laura
Arch. Panzini Manuela
Pian. Molinari Alessandro

Adottato ...../...../.....

Parere di Compatibilità P.T.C.P. ...../...../.....

Approvato ...../...../.....

Base cartografica: Carta Tecnica Regionale

ELABORATO

RETE DI DISTRIBUZIONE DEL GAS METANO E DELL'OLEODOTTO

SCALA: 1:2.000

DATA: NOVEMBRE 2009

AGGIORNAMENTO: APRILE 2010

TAVOLA N° PUGSS 4d