




PIANTA

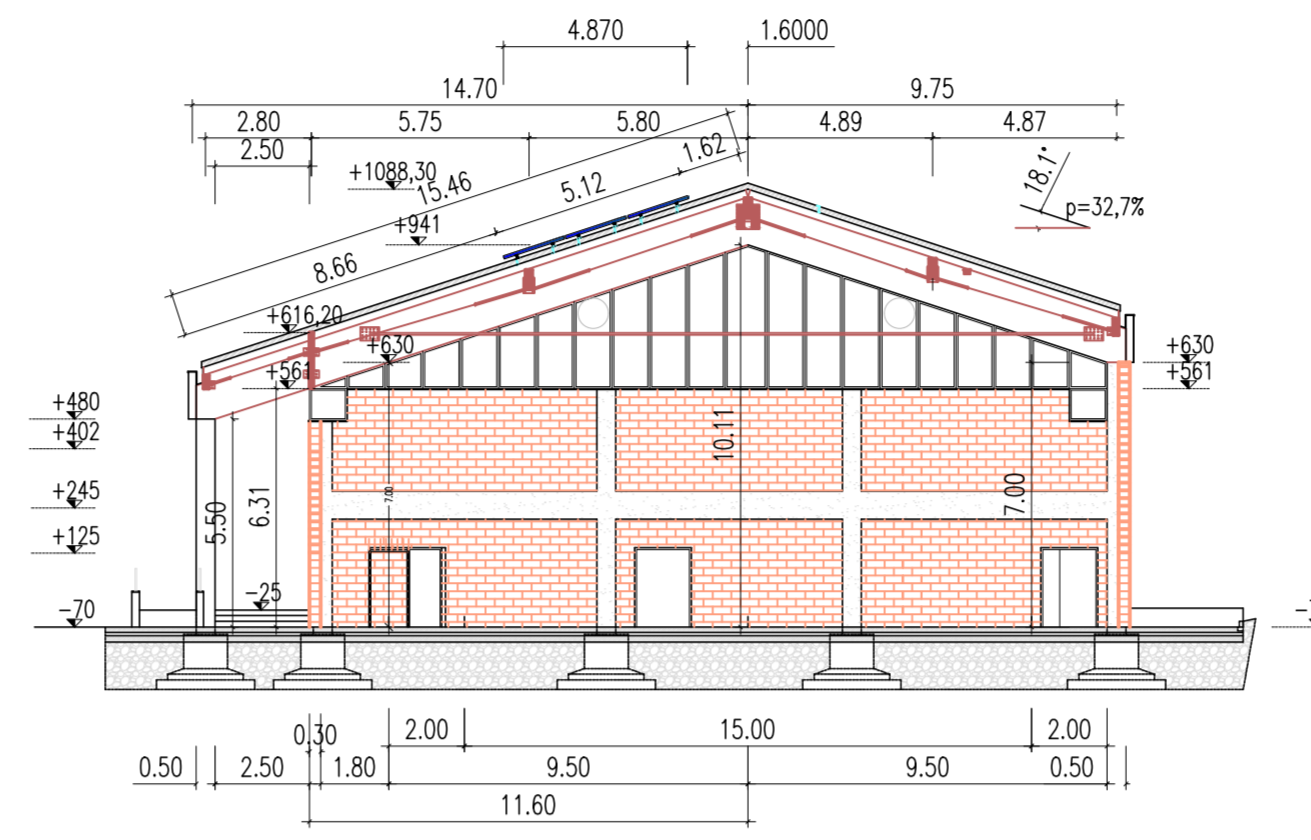


SEZIONE B-B

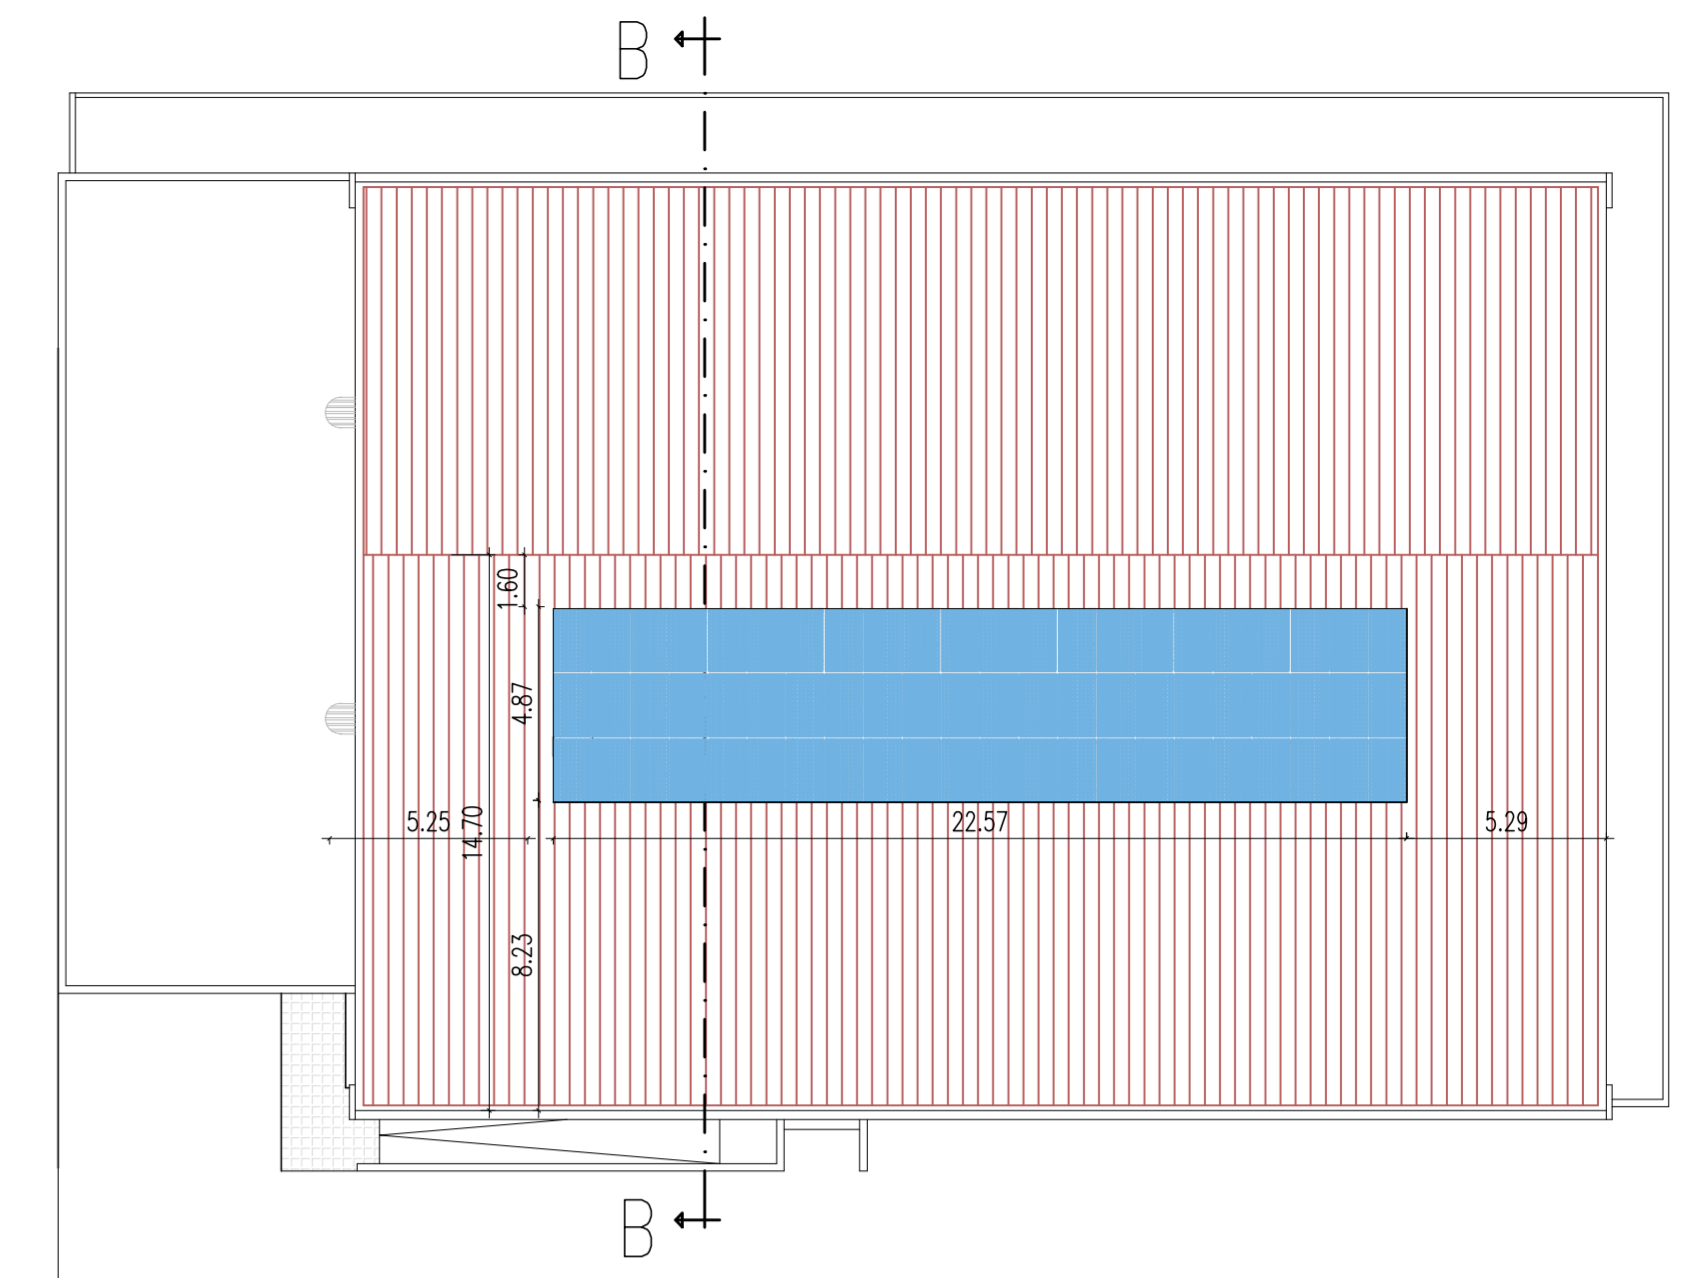


PIANTA COPERTURA

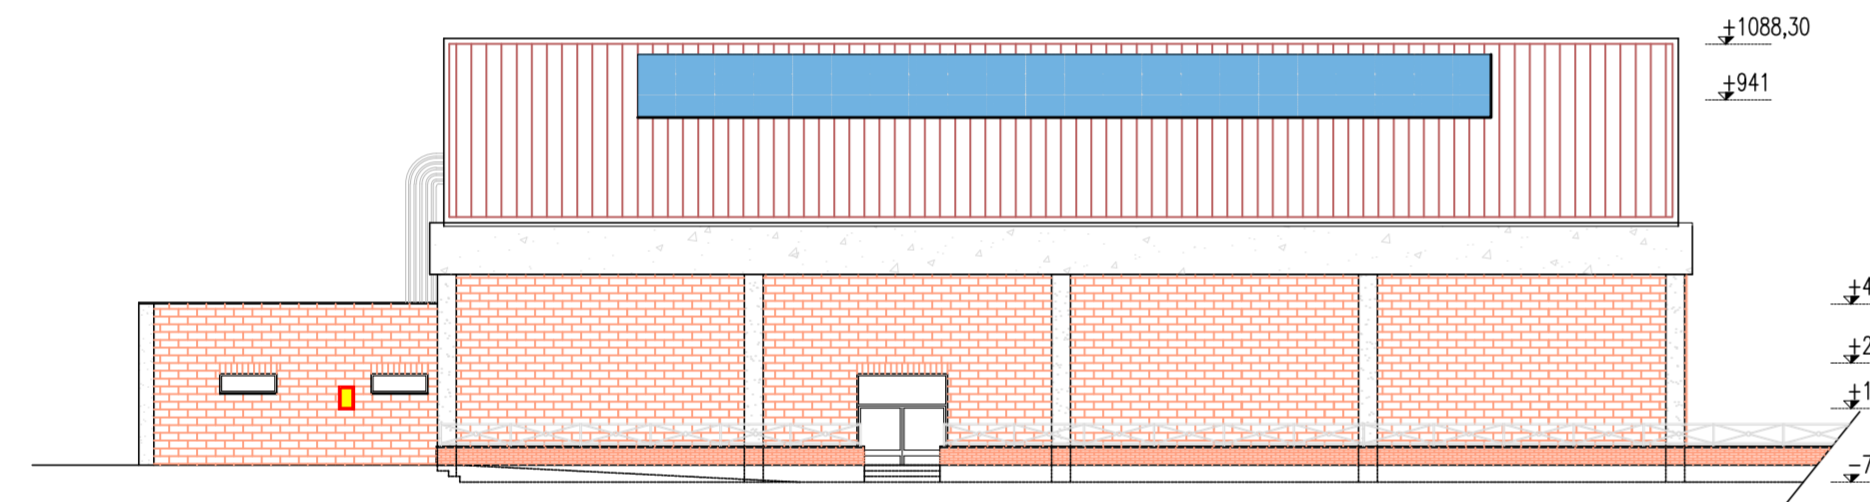


PROSPETTO SUD-EST

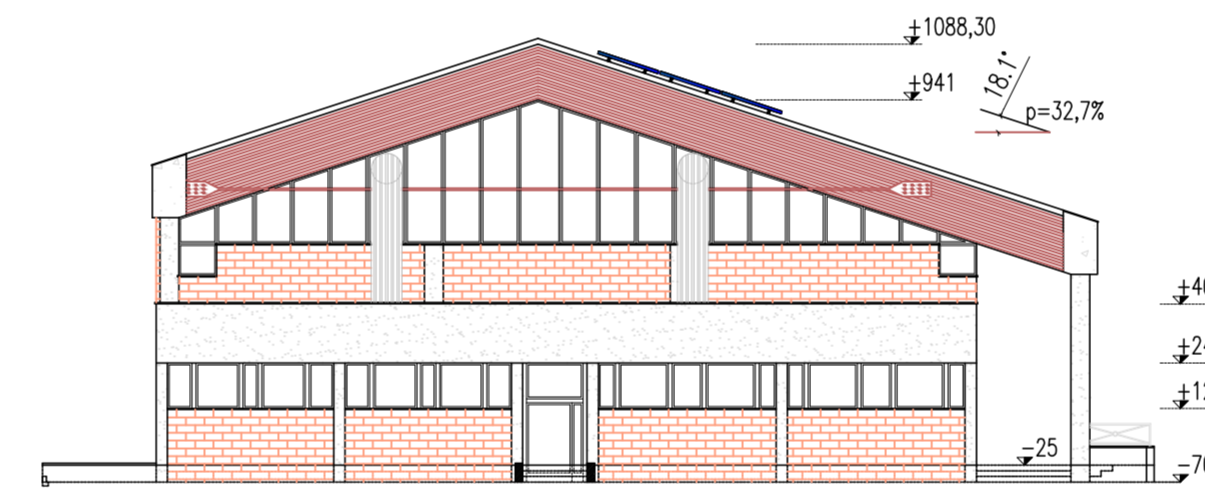

PROSPETTO SUD-OVEST

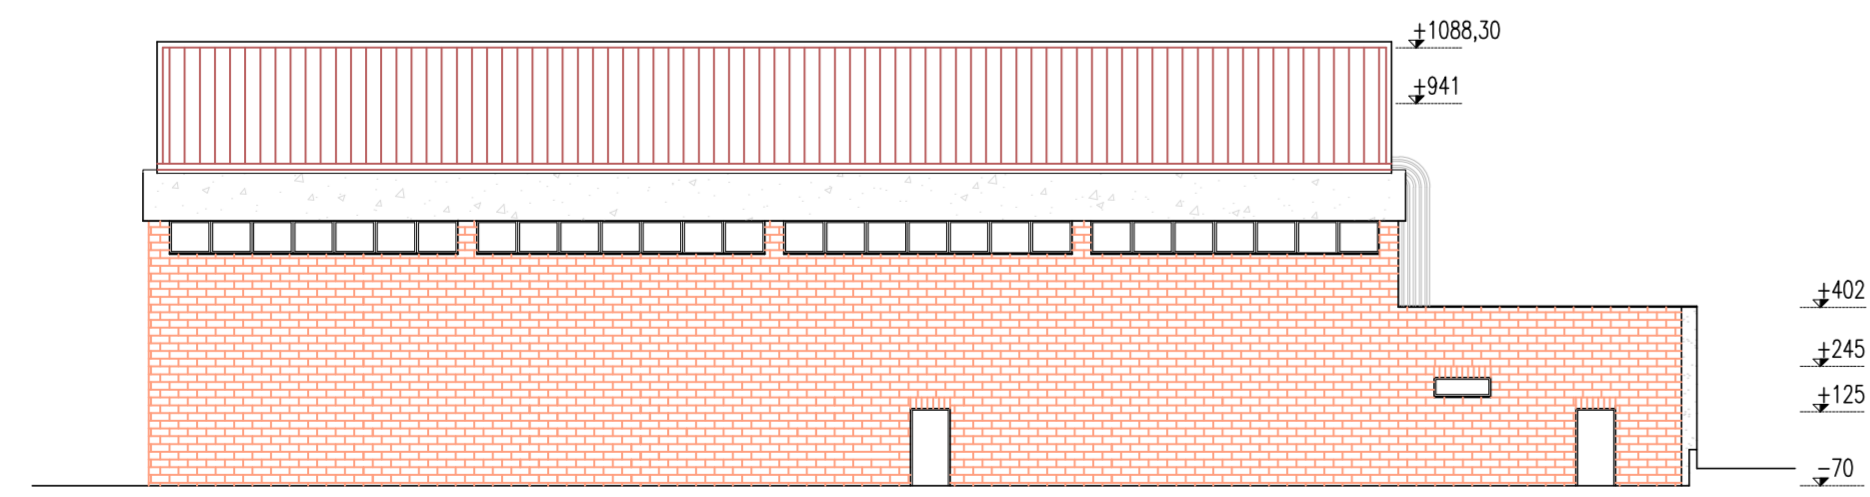

PROSPETTO NORD-OVEST

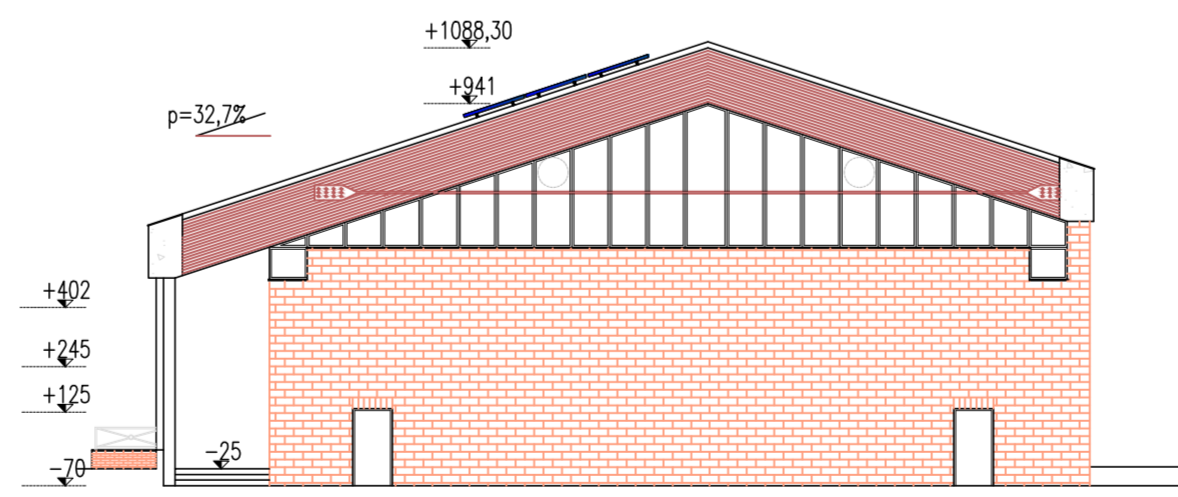

PROSPETTO NORD - EST

Progetto per Installazione di pannelli fotovoltaici posti in aderenza alla copertura della palestra comunale, con la stessa inclinazione ed orientamento della falda

TAV. 3

Ubicazione: Via Pavese - 20080 - Ozzero

Data 18/08/2020

AGGIORNAMENTI : 27/05/2020

PIANTA-PIANTA COPERTURA-PROSPETTI E SEZIONE EDIFICIO PALESTRA
SCALA 1:50

PROGETTO

IL COMMITTENTE

COMUNE DI OZZERO
Piazza Vittorio Veneto n. 2
20080 OZZERO MI

L'IMPRESA

Dott. Ing. Motta Roberto

IL PROGETTISTA

Via Benetta Zulnik, 20 - 27023 Casalnuovo (PV)
tel/fax: 038192652 e-mail: info@mottaing.eu - Web mail pec: roberto.motta@pec.ording.pv.it
cod. fisc. MTT RRT50T19 F952Y www.mottaing.eu P.Iva: 00490400181

A termini di legge ci riserviamo la proprietà di questo disegno con divieto di riprodurlo e divulgarlo a terzi.