



PROFILO LONGITUDINALE - VIA CASCINA SEGA
FOGNATURA ACQUE NERE

Tratto A-F - scala 1:1000/1:100


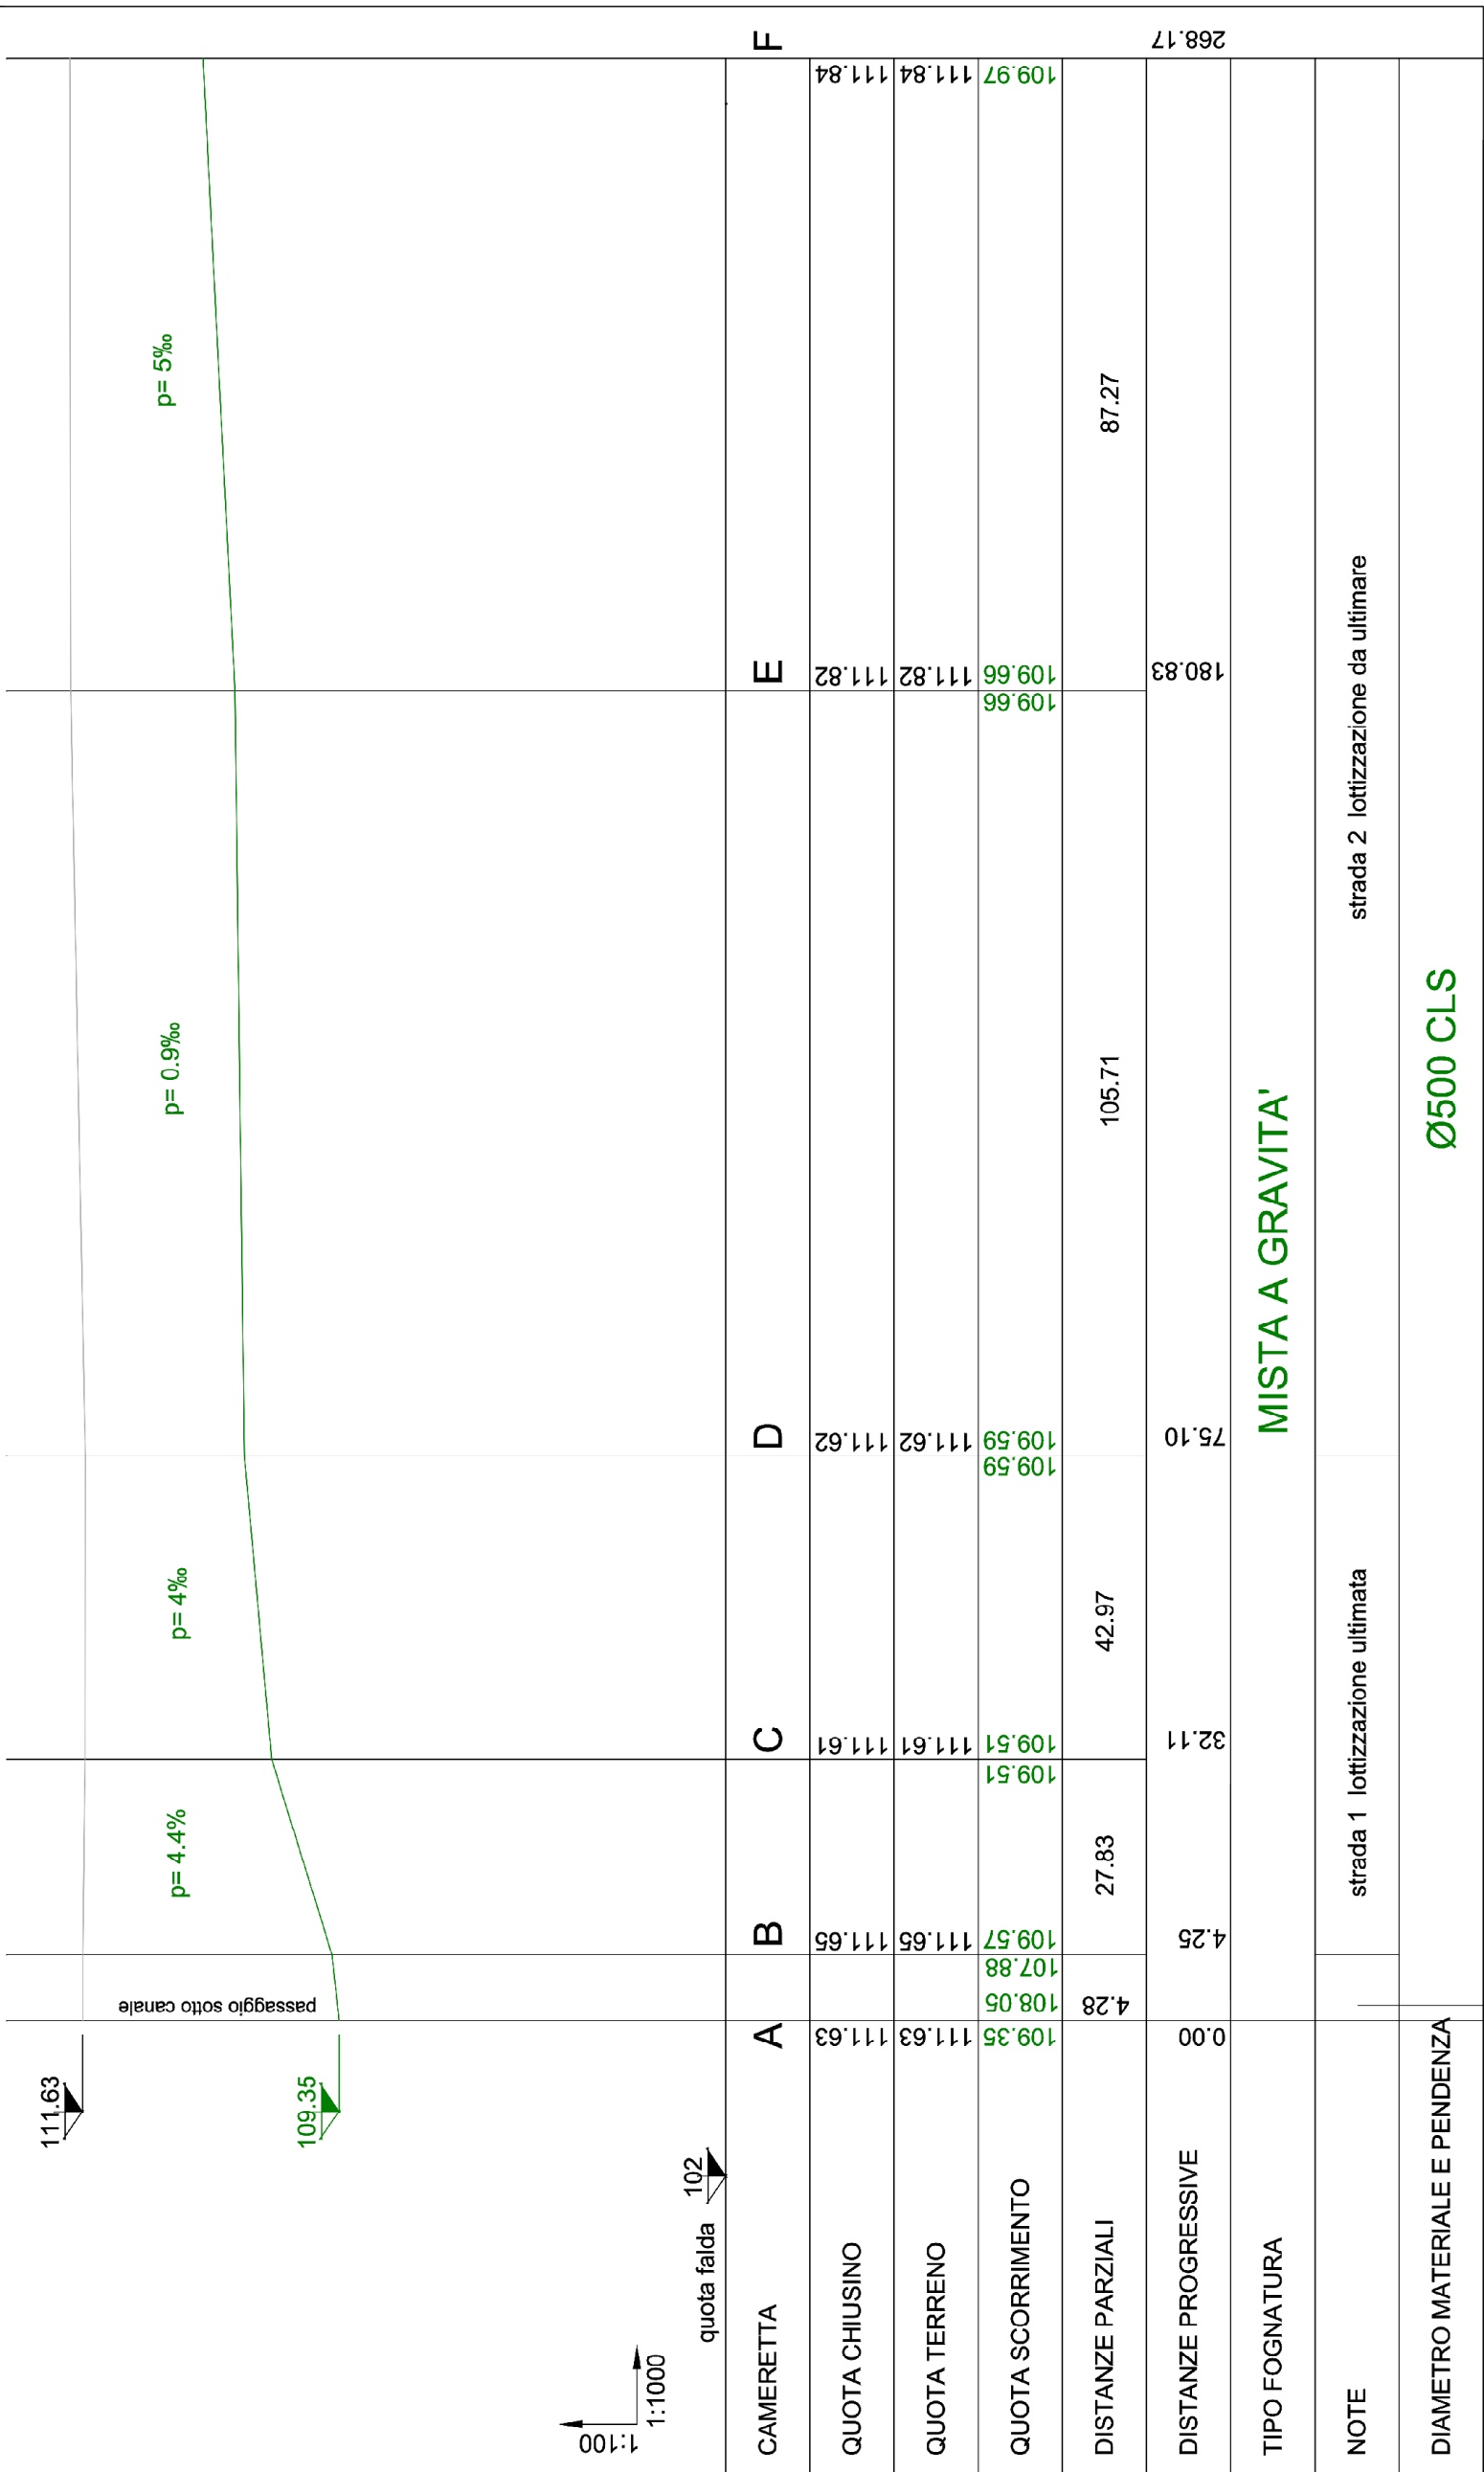


PROFILO LONGITUDINALE - VIA CASCINA SEGA
ACQUE METEORICHE

Tratto G-I - scala 1:1000/1:100

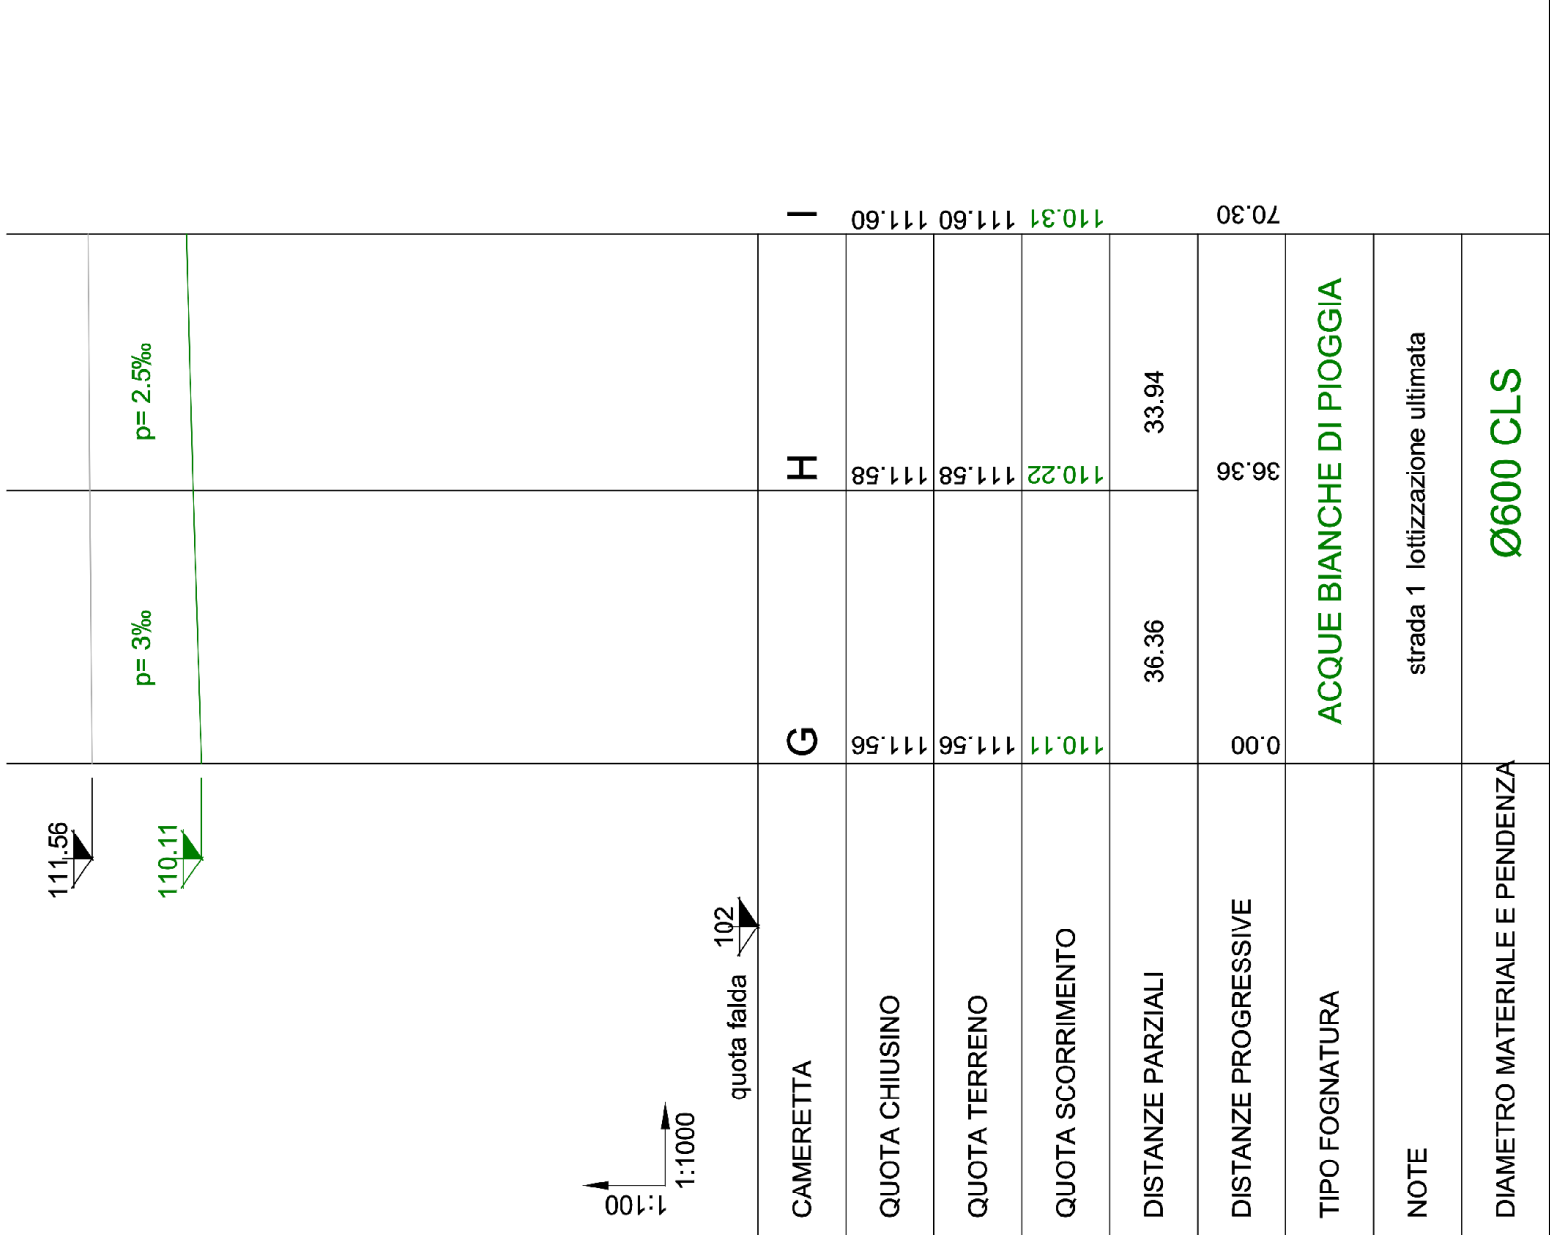

PIANTA IN SCALA 1:500

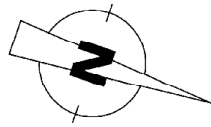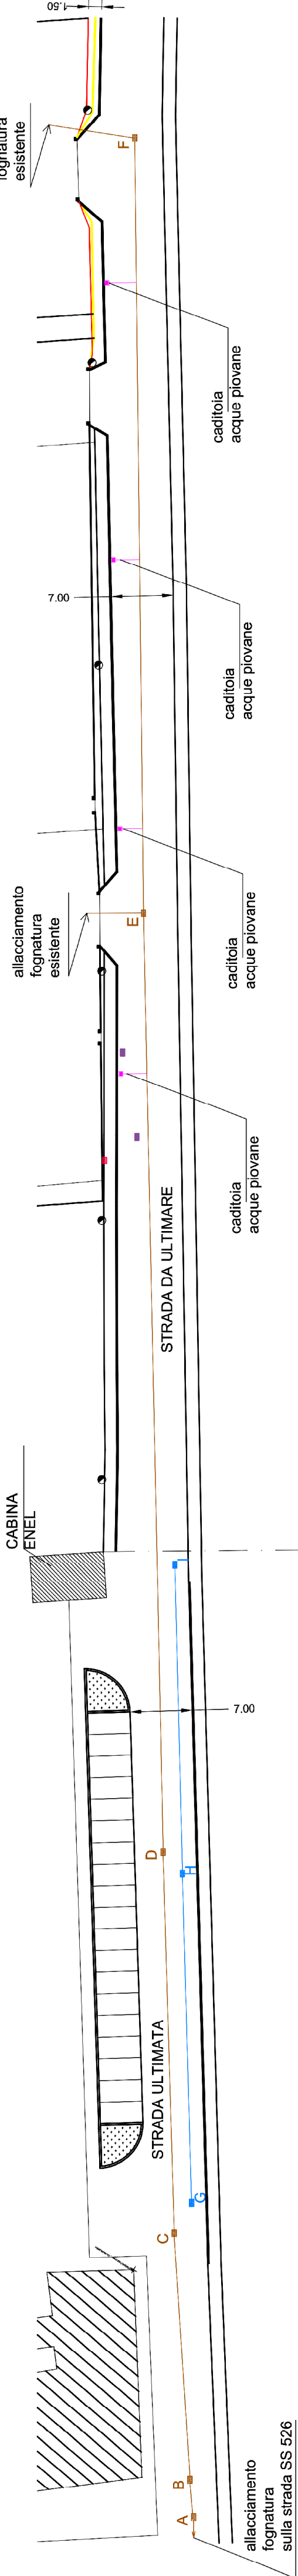

**MICHELA
MAGISTRONI**
INGEGNERE

Via Cavour 102/5 - 20089 - Notta Visconti (MI)
Tel. 02/76000000 - Fax 02/76000001
Ordine degli Ingegneri della Provincia di Milano n°/A20098
C.F.: NGSMIL75D43B886K / P.I. 02202370161

COMMITTENTE
Arioli Achille srl
sede in Via Cascina Segà, 2223
20080 Ozzero (MI)

PROGETTO
Ultimazione tratto di strada pubblica - Via Cascina Segà
Foglio 6 Mappai 335,333,331,329,336,107/a

SOGGETTO TAVOLA		FORMATO	N° TAVOLA
PROFILI LONGITUDINALI FOGNATURA E ACQUE BIANCHE		790x490	03
PIANTA RETE FOGNARIA E ACQUE BIANCHE		SCALA	
COLLEGAMENTO CADITOIE		1:500	
REVISIONE	DATA	DESCRIZIONE	DISEGNATO
01	FEB 2017	Prima emissione	M.M.
			CONTROLLATO
			M.M.
VIETATE LE RIPRODUZIONI E RISERVATI I DIRITTI D'AUTORE AI TERMINI DI LEGGE.			