LEGENDA:

- STATO DI FATTO
- COSTRUZIONE
- DEMOLIZIONE

SEZIONE STRADALE B-B'
SCALA 1:50

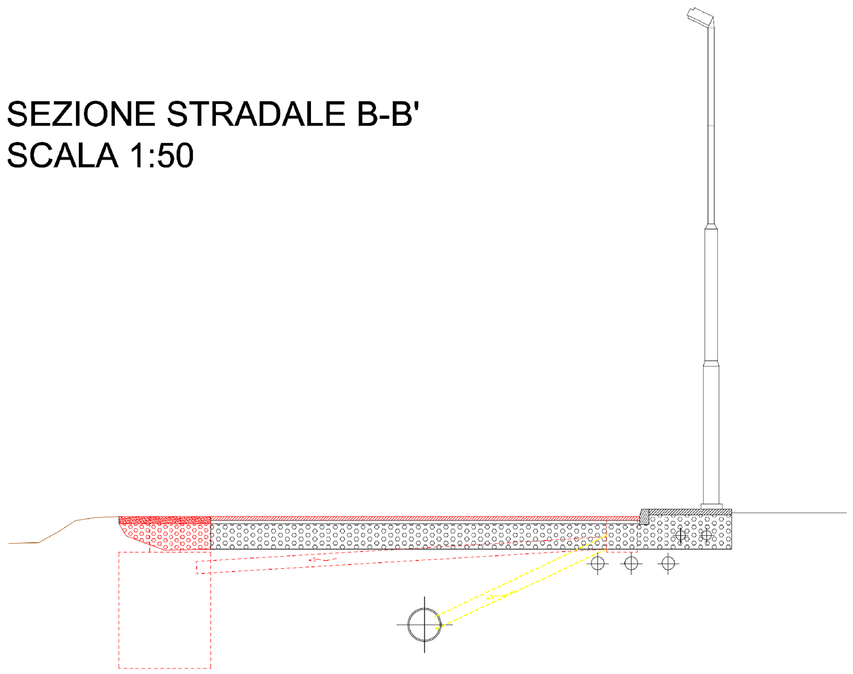

SEZIONE STRADALE A-A'
SCALA 1:50

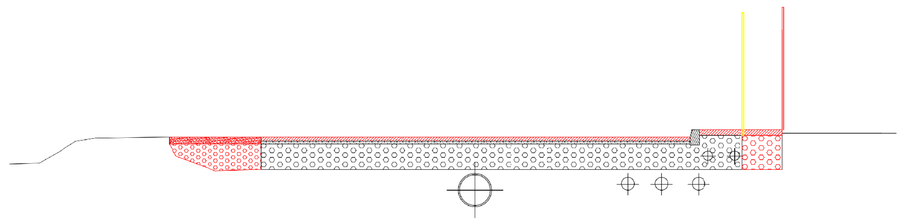

PLANIMETRIA STRADA
SCALA 1:250

IL Progettista e Direttore Lavori

LA PROPRIETA'

MICHELA MAGISTRONI
INGEGNERE
Via Carducci 10/25 - 20088 - Mozzo Vaccardi (MI)
Tel: 345.9569216 - e-mail: mikky.magi@yahoo.it
Ordine degli ingegneri della Provincia di Milano al n°A28608
C.F.: MGGMHL78D43B389X / P.I. 02202370161

COMMITTENTE

Arioli Achille srl
sede in Via Cascina Sega, 22/23
20080 Ozzaro (MI)

PROGETTO

Ultimazione tratto di strada pubblica - via Cascina Sega
Foglio 6 Mappali 335,333,331,329,336,107/a

SOGGETTO TAVOLA

CONFRONTO
PLANIMETRIA GENERALE
COLLEGAMENTO CADITOIE

FORMATO: 750x490

SCALA: 1:50-1:250

N° TAVOLA: 02c

REVISIONE	DATA	DESCRIZIONE	DISEGNATO	CONTROLLATO
01	FEB 2017	Prima emissione	M.M.	M.M.

VIETATE LE RIPRODUZIONI E RISERVATI I DIRITTI D'AUTORE AI TERMINI DI LEGGE.