LEGENDA:

- Recinzione in rete metallica verde da demolire
- Recinzione in rete metallica verde da costruire
- Tratto di strada pubblica da ultimare con tappettino d'usura superficie: 1376 mq
- Bordo strada finito con pietrischetto 12/20 mm superficie: 283 mq
- Marciapiedi da ultimare con tappettino d'usura conglomerato bituminoso superficie : 176 mq
- Colonnina Telecom
- Chiusino cameretta fognatura
- Chiusino cameretta acque bianche
- Chiusino pozzetto Enel
- Caditoia aque piovane
- Pali Enel per illuminazione strada
- Pozzo perdente acque meteoriche con collegamento a caditoia

Tipologia di marciapiede con tappetino d'usura
in congomerato bituminoso e con cordoli in cls

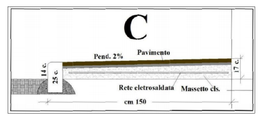

Pozzo perdente acque meteoriche
con collegamento a caditoia

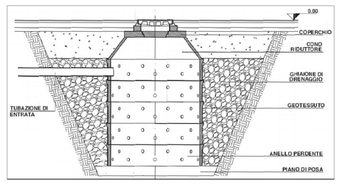

SEZIONE STRADALE B-B'
SCALA 1:50

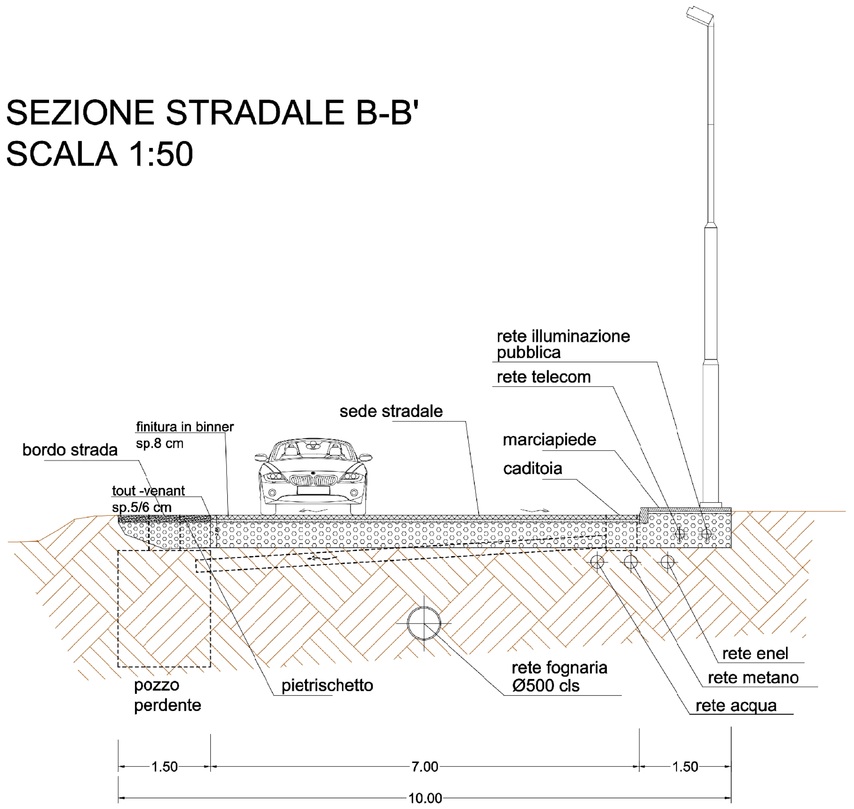

SEZIONE STRADALE A-A'
SCALA 1:50

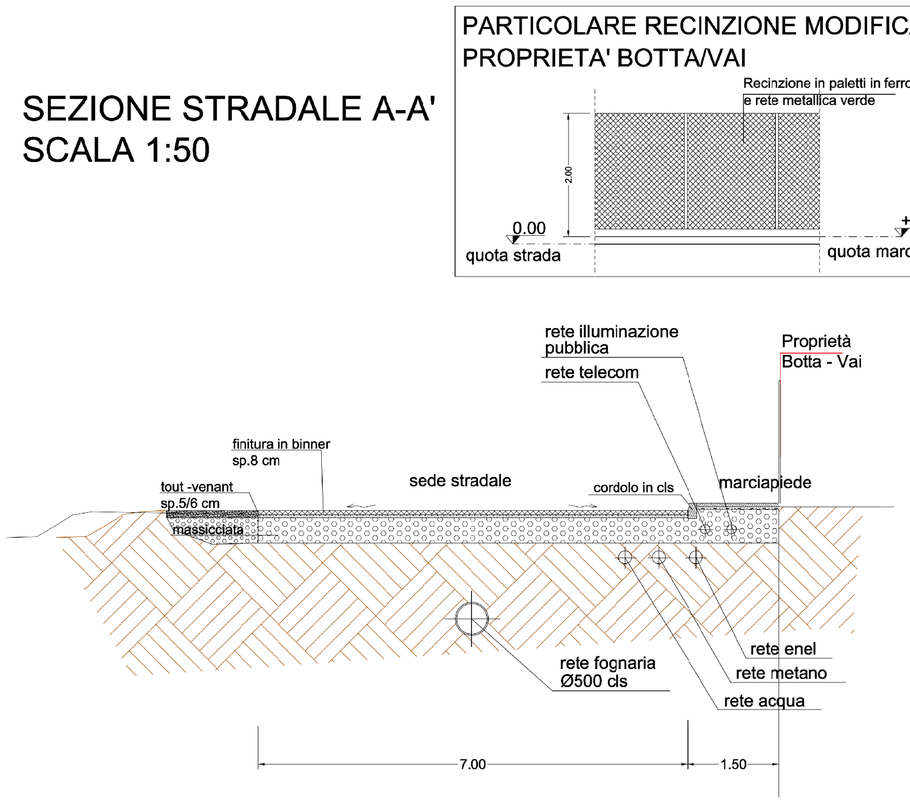

PARTICOLARE RECINZIONE MODIFICATA
PROPRIETA' BOTTA/VAI

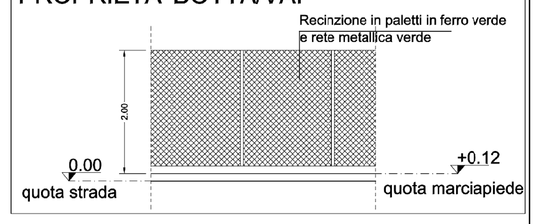

PLANIMETRIA STRADA
SCALA 1:250

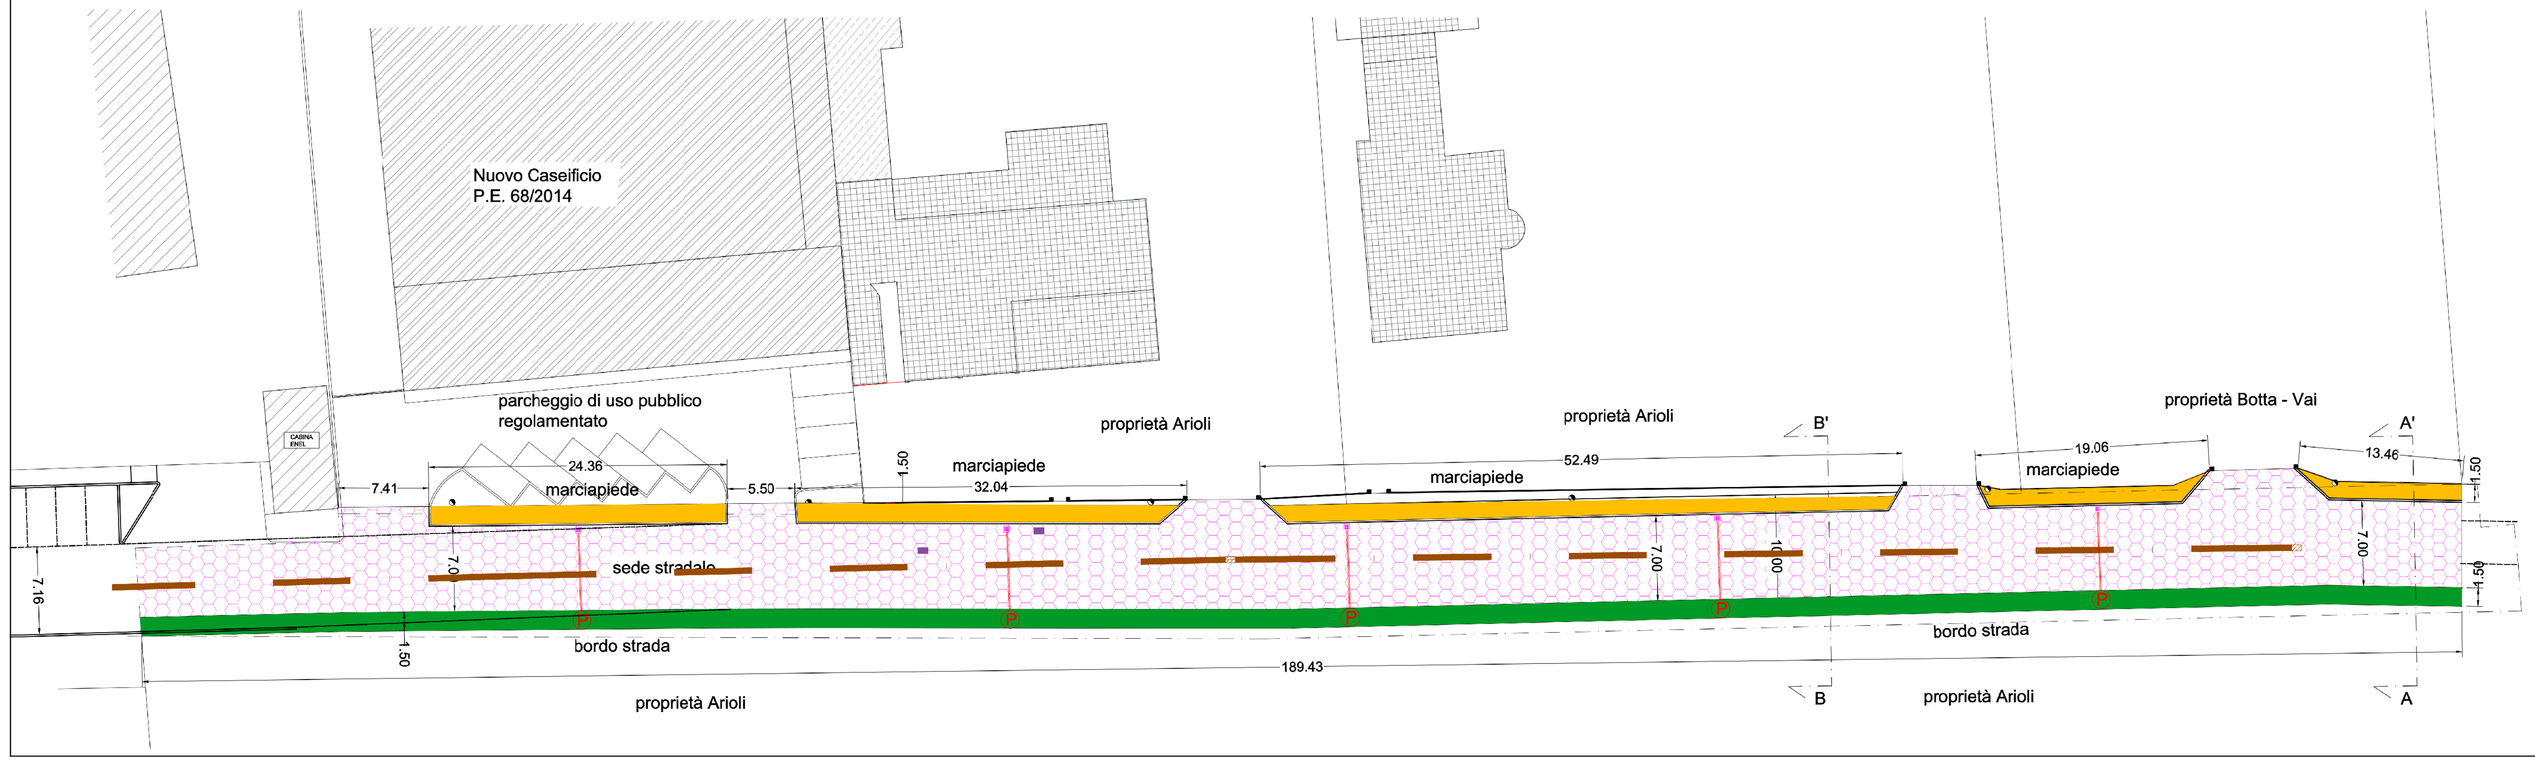

IL Progettista e Direttore Lavori

LA PROPRIETA'

MICHELA MAGISTRONI INGEGNERE
Via Cavour 102/5 - 20066 - Motta Visconti (MI)
Tel: 345.1869218 - e-mail: mikly.magi@yahoo.it
Ordine degl Ingegneri della Provincia di Milano al n°A20068
C.F.: MGSMHL76D43I599M / P.I. 02202370181

COMMITTENTE

Arioli Achille srl
sede in Via Cascina Sega, 22/23
20080 Ozzero (MI)

PROGETTO

Ultimazione tratto di strada pubblica - via Cascina Sega
Foglio 6 Mappali 335,333,331,329,336,107/a

SOGGETTO TAVOLA

PROGETTO
PLANIMETRIA GENERALE
COLLEGAMENTO CADITOIE A I POZZI PERDENTI

FORMATO: 790x490

SCALA: 1:50-1:250

N° TAVOLA: 02b

REVISIONE	DATA	DESCRIZIONE	DISEGNATO	CONTROLLATO
01	FEB 2017	Prima emissione	M.M.	M.M

VIETATE LE RIPRODUZIONI E RISERVATI I DIRITTI D'AUTORE AI TERMINI DI LEGGE.