



SEZIONE STRADALE B-B'
SCALA 1:50

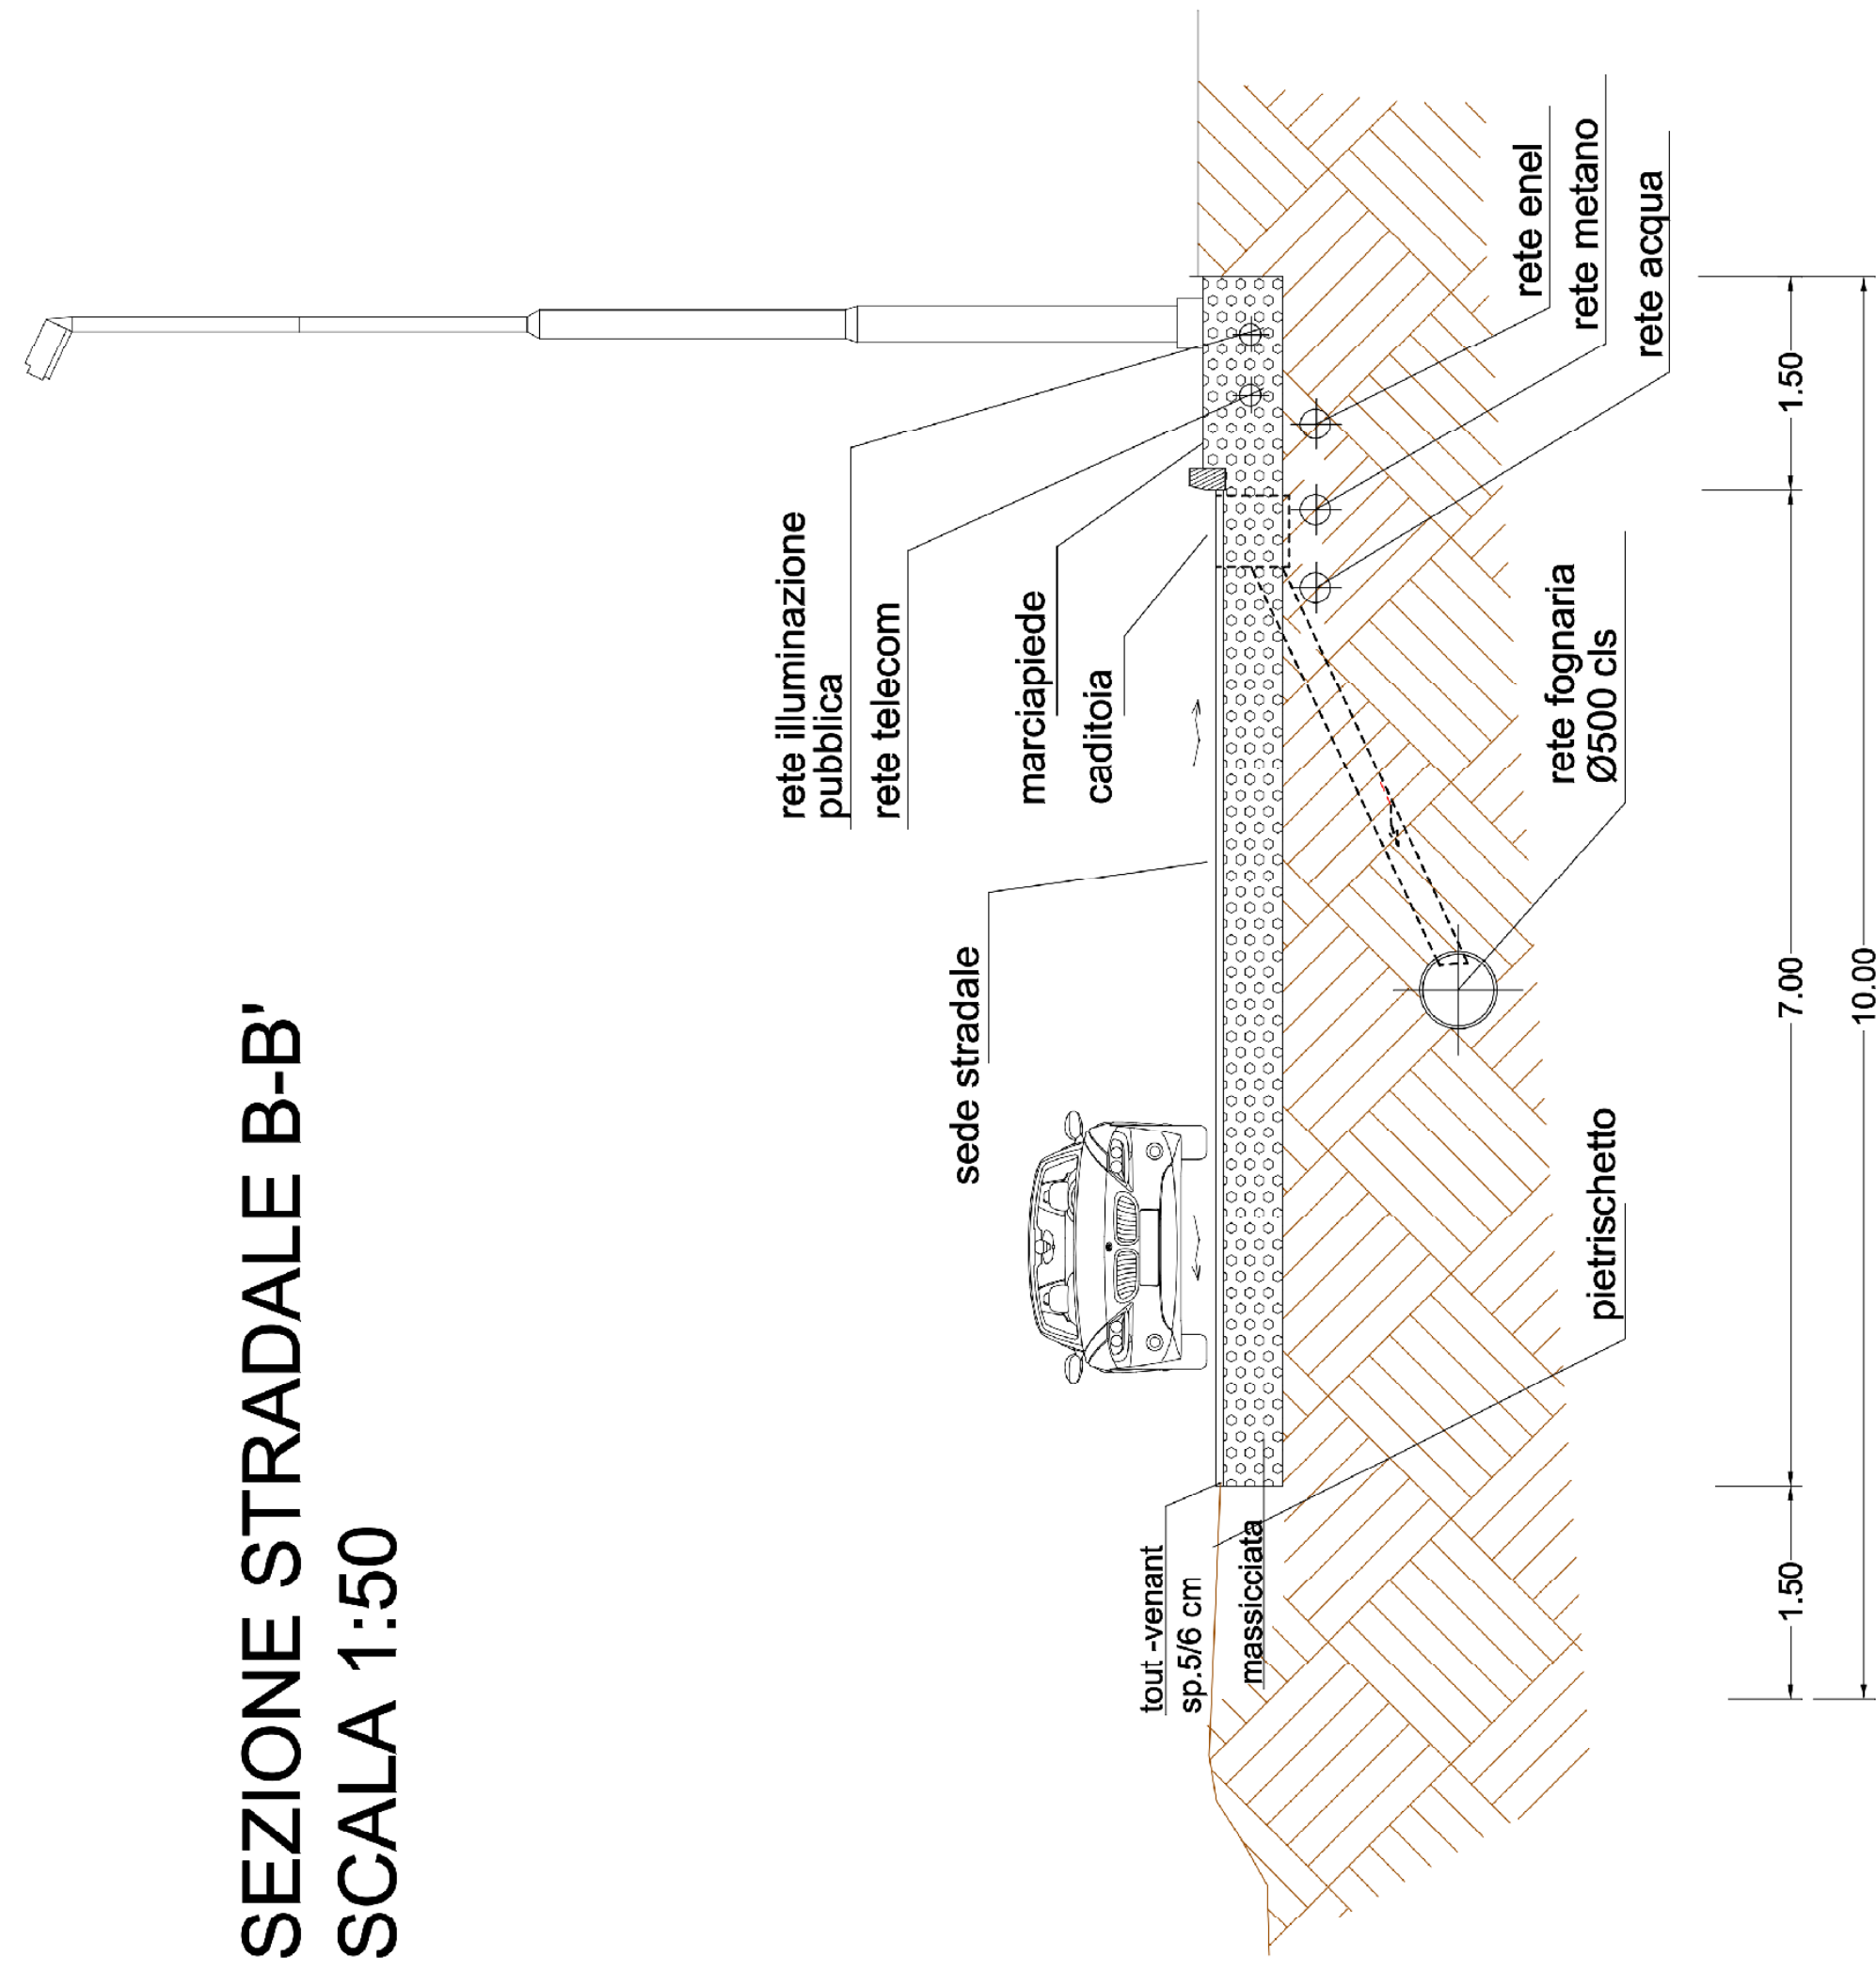

SEZIONE STRADALE A-A'
SCALA 1:50

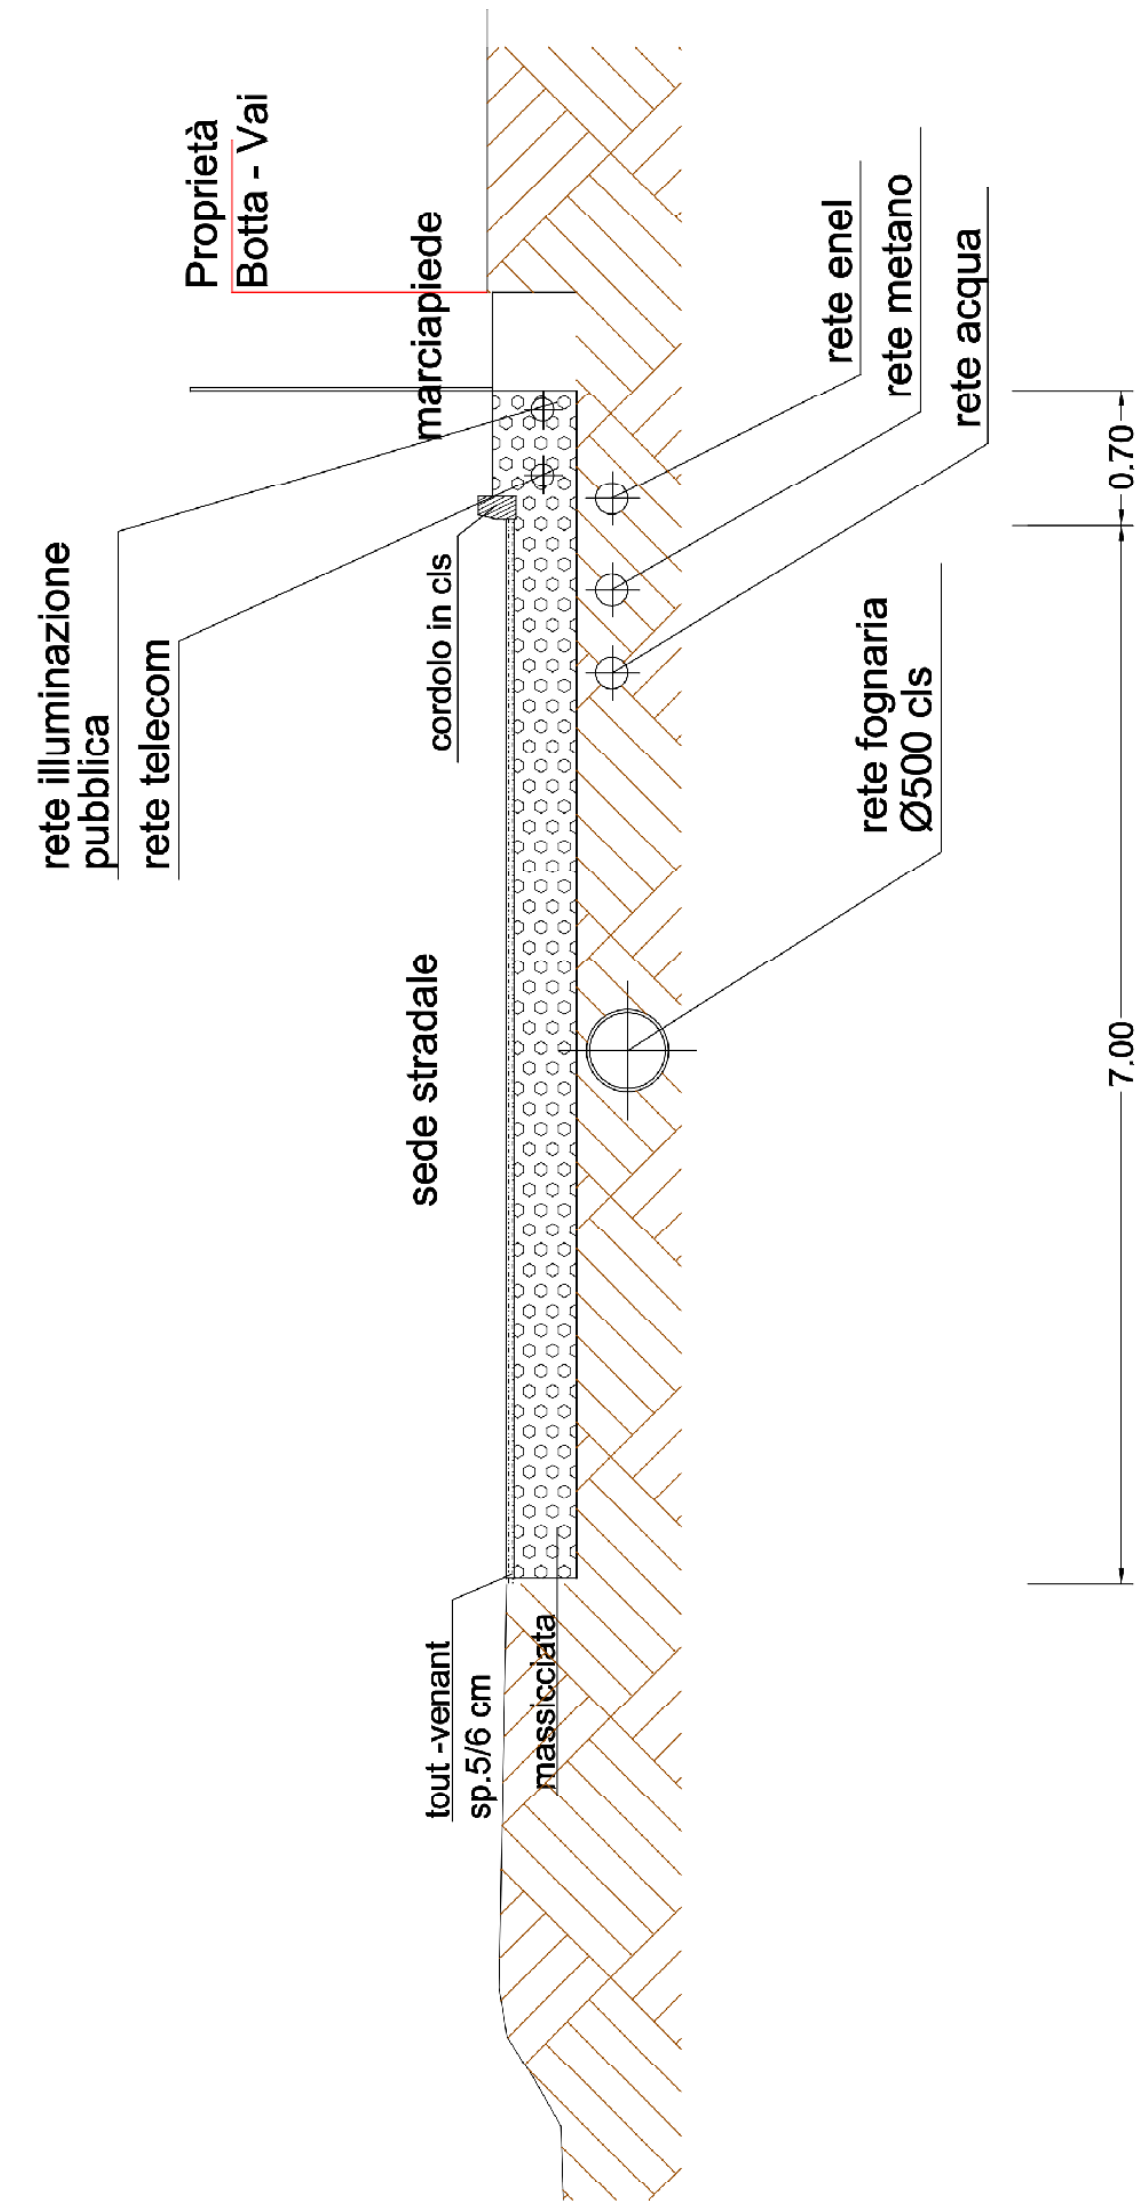

PLANIMETRIA STRADA
SCALA 1:250



MICHEL A MAGISTRONI INGEGNERIA Via S. 346 - 10050/01 - 10050/01 Tel. 011 - 545.155/55 - 545.155/55 E-mail: info@magistroni.it - info@magistroni.it	COMMITTENTE Aziende Achille srl Via S. 346 - 10050/01 - 10050/01 20080 Ozzero (MI)
	PROGETTO Ultimazione tratto di strada pubblica - via Cascina Segna Foglio 6 Mappali 335,331,329,336,107/a