



SEZIONE STRADALE B-B'
SCALA 1:50

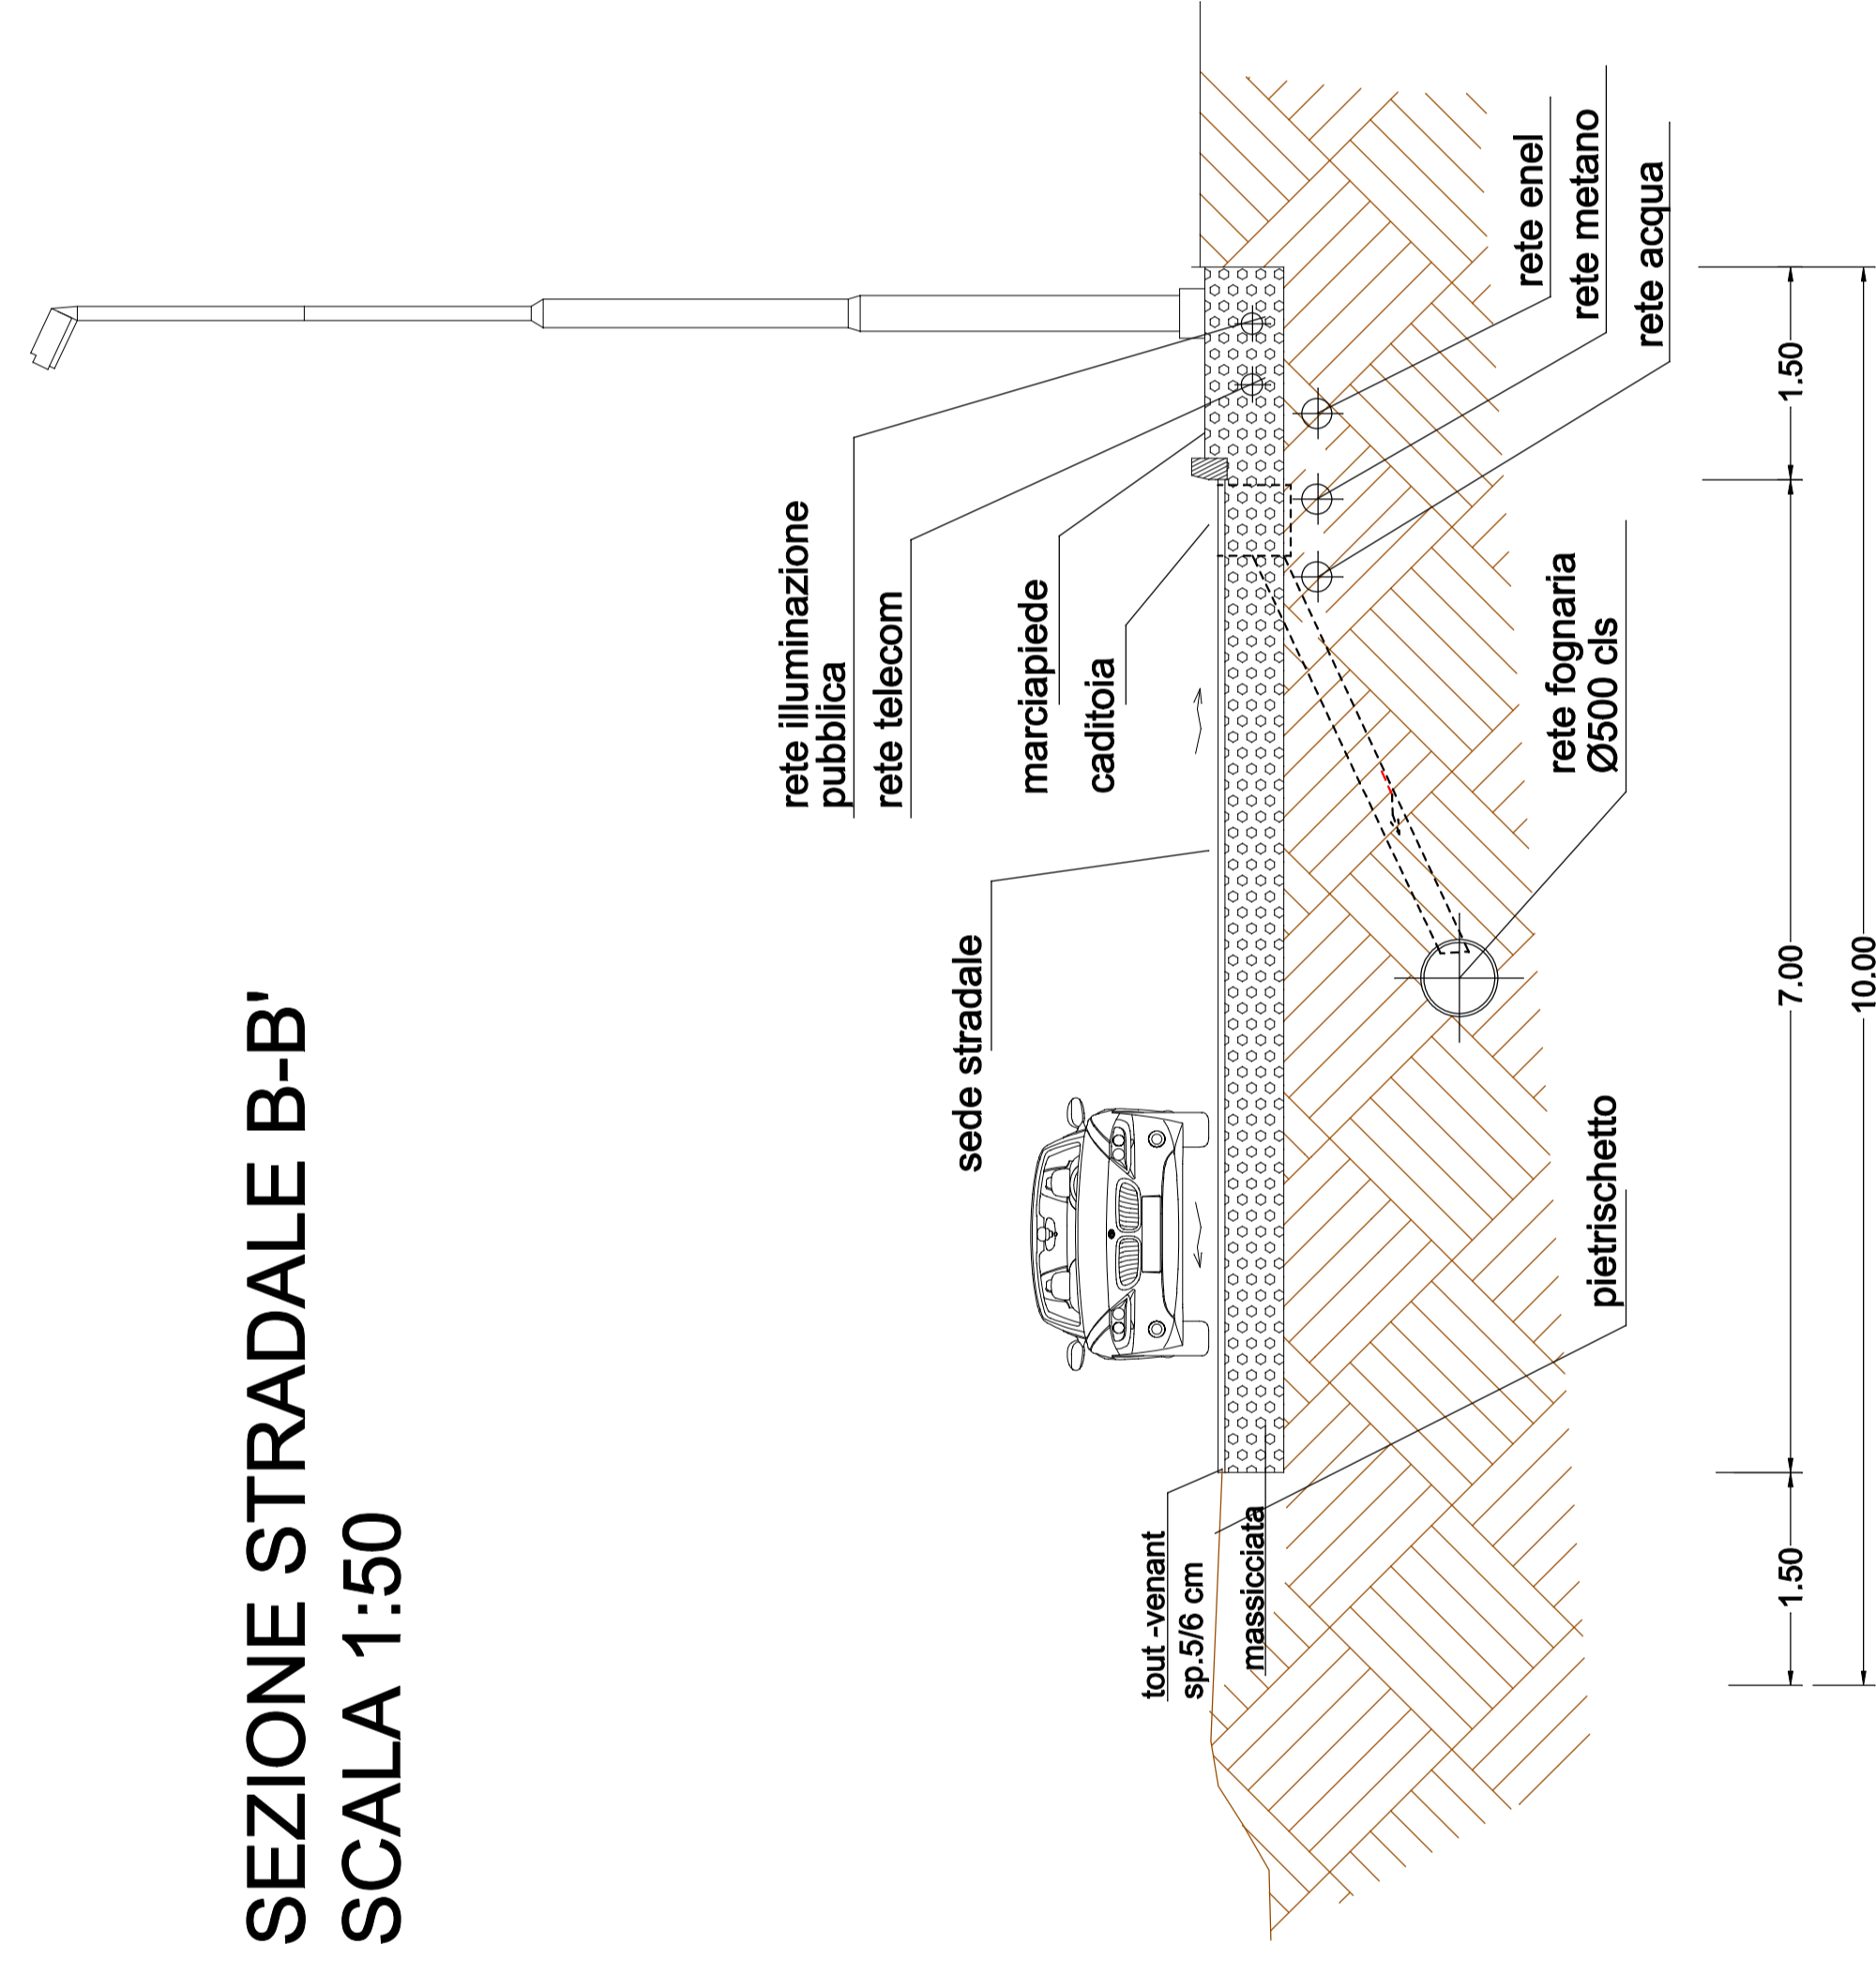

SEZIONE STRADALE A-A'
SCALA 1:50

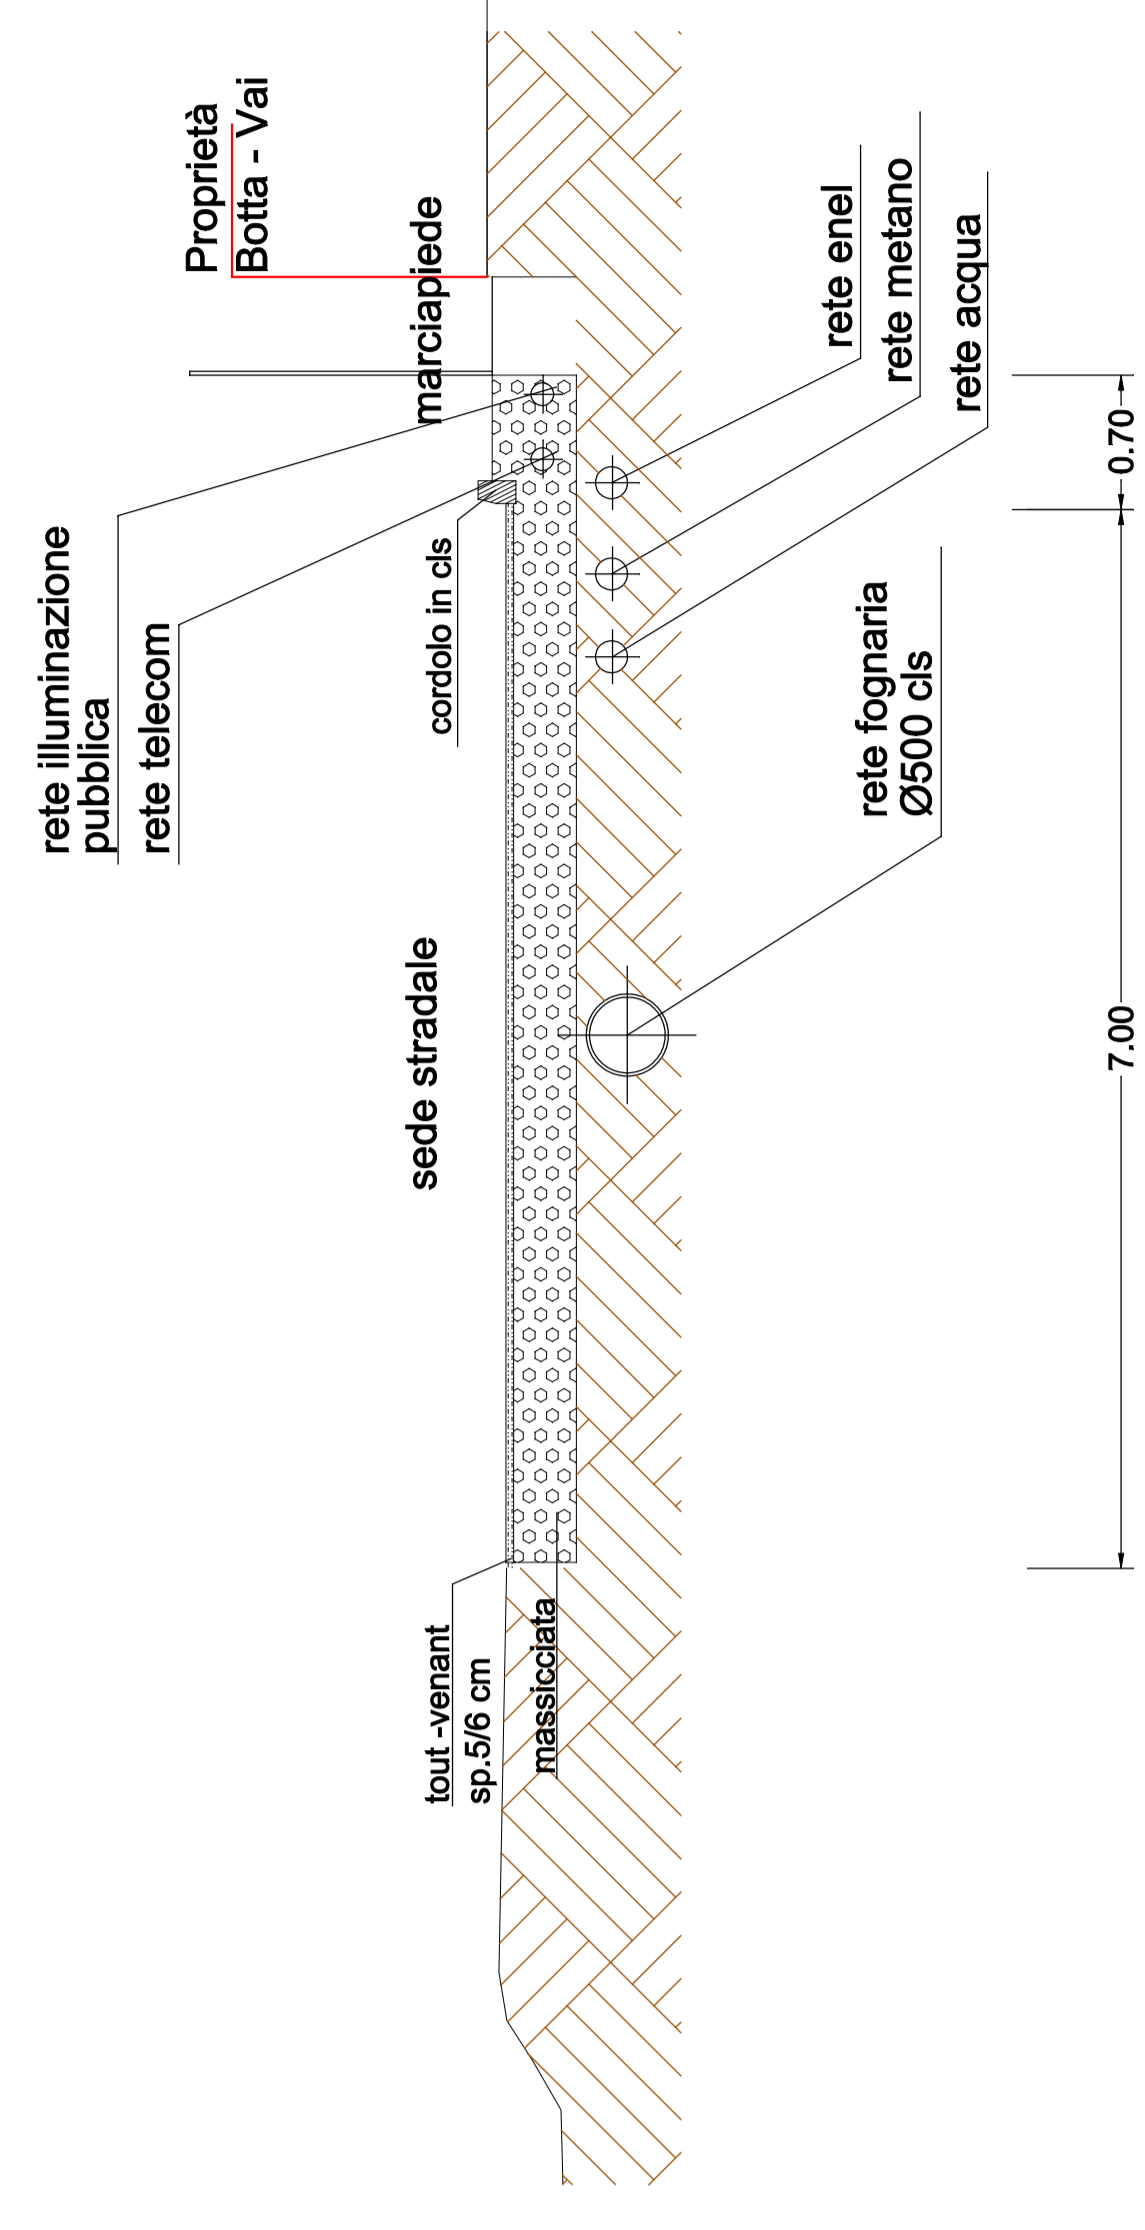

- LEGENDA:**
- Rescinzione in rete metallica verde da demolire
 - Rescinzione in rete metallica verde da costruire
 - Tratto di strada pubblica da ultimare con l'appaltino d'usura superficiale: 1376 mq
 - Colonnina Telecom
 - Chiusino cameretta fognatura
 - Chiusino cameretta acque bianche
 - Chiusino pozzetto Enel
 - Caditoia acque piovane
 - Pali Enel per illuminazione strada
 - Collegamento della caditoia a fognatura

PLANIMETRIA STRADA
SCALA 1:250



IL Progettista e Direttore Lavori

LA PROPRIETA'

MICHELIA MAGISTRONI
COMITENTE
Arioli Achille srl
Via S. Maria Maddalena, 2223
20084, Ozzero (MI)

PROGETTO
Ultimazione tratto di strada pubblica - via Cascina Sega
Foglio 6 Mappali 335, 333, 331, 329, 336, 107/a

NUMERO IN VIA	7804180	NUM. VERBALE	02a
PRODOTTORE	PIANIMETRIA GENERALE COLLEGAMENTO CADITOIE	SCALA	1:50-1:250
REVISIONE	DATA	DESCRIZIONE	PROSTATO
01	FEB 2017	Prima approvazione	LA.PA.
02	LUG 2017	Seconda approvazione	LA.PA.

VIETATA LA RIPRODUZIONE E L'USO NON AUTORIZZATO AI TERMI DI LEGGE.