




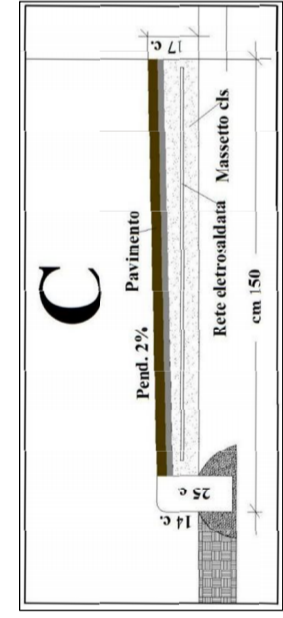



 


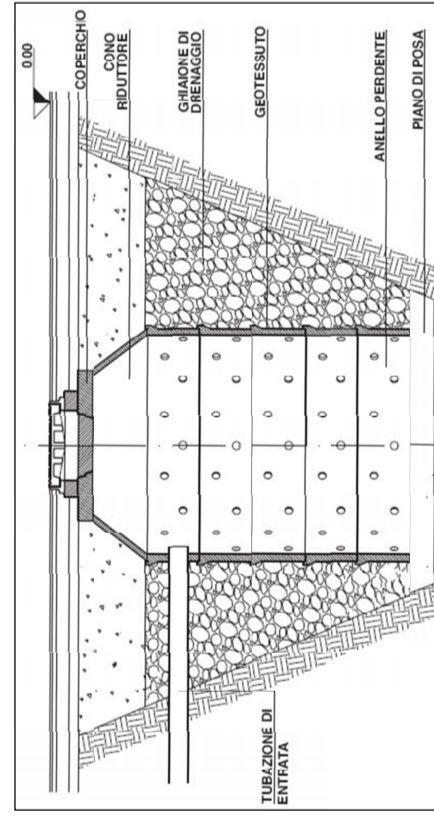

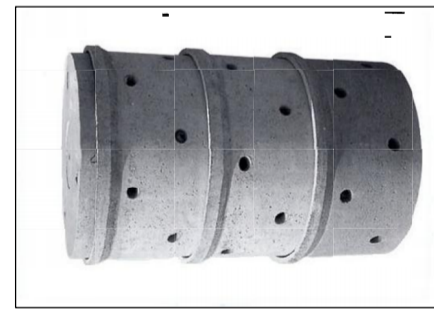


Tipologia di marciapiede con tappetino d'usura
in conglomerato bituminoso e con cordoli in c/s

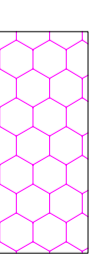


Pozzo pendente acque meteoriche
con collegamento a caditoia




LEGENDA:

-  Recinzione in rete metallica verde da demolire
-  Recinzione in rete metallica verde da costruire
-  Tratto di strada pubblica da ultimare con tappetino d'usura superficiale: 1376 mq
-  Bordo strada finito con pietrischetto 12/20 mm superficiale: 285 mq
-  Marciapiedi da ultimare con tappetino d'usura conglomerato bituminoso superficiale: 176 mq
-  Colonnina Telecom
-  Chiusino cameretta fognatura
-  Chiusino cameretta acque bianche
-  Chiusino pozzetto Enel
-  Caditoia acque piovane
-  Pali Enel per illuminazione strada
-  Pozzo pendente acque meteoriche con collegamento a caditoia


SEZIONE STRADALE B-B'
SCALA 1:50

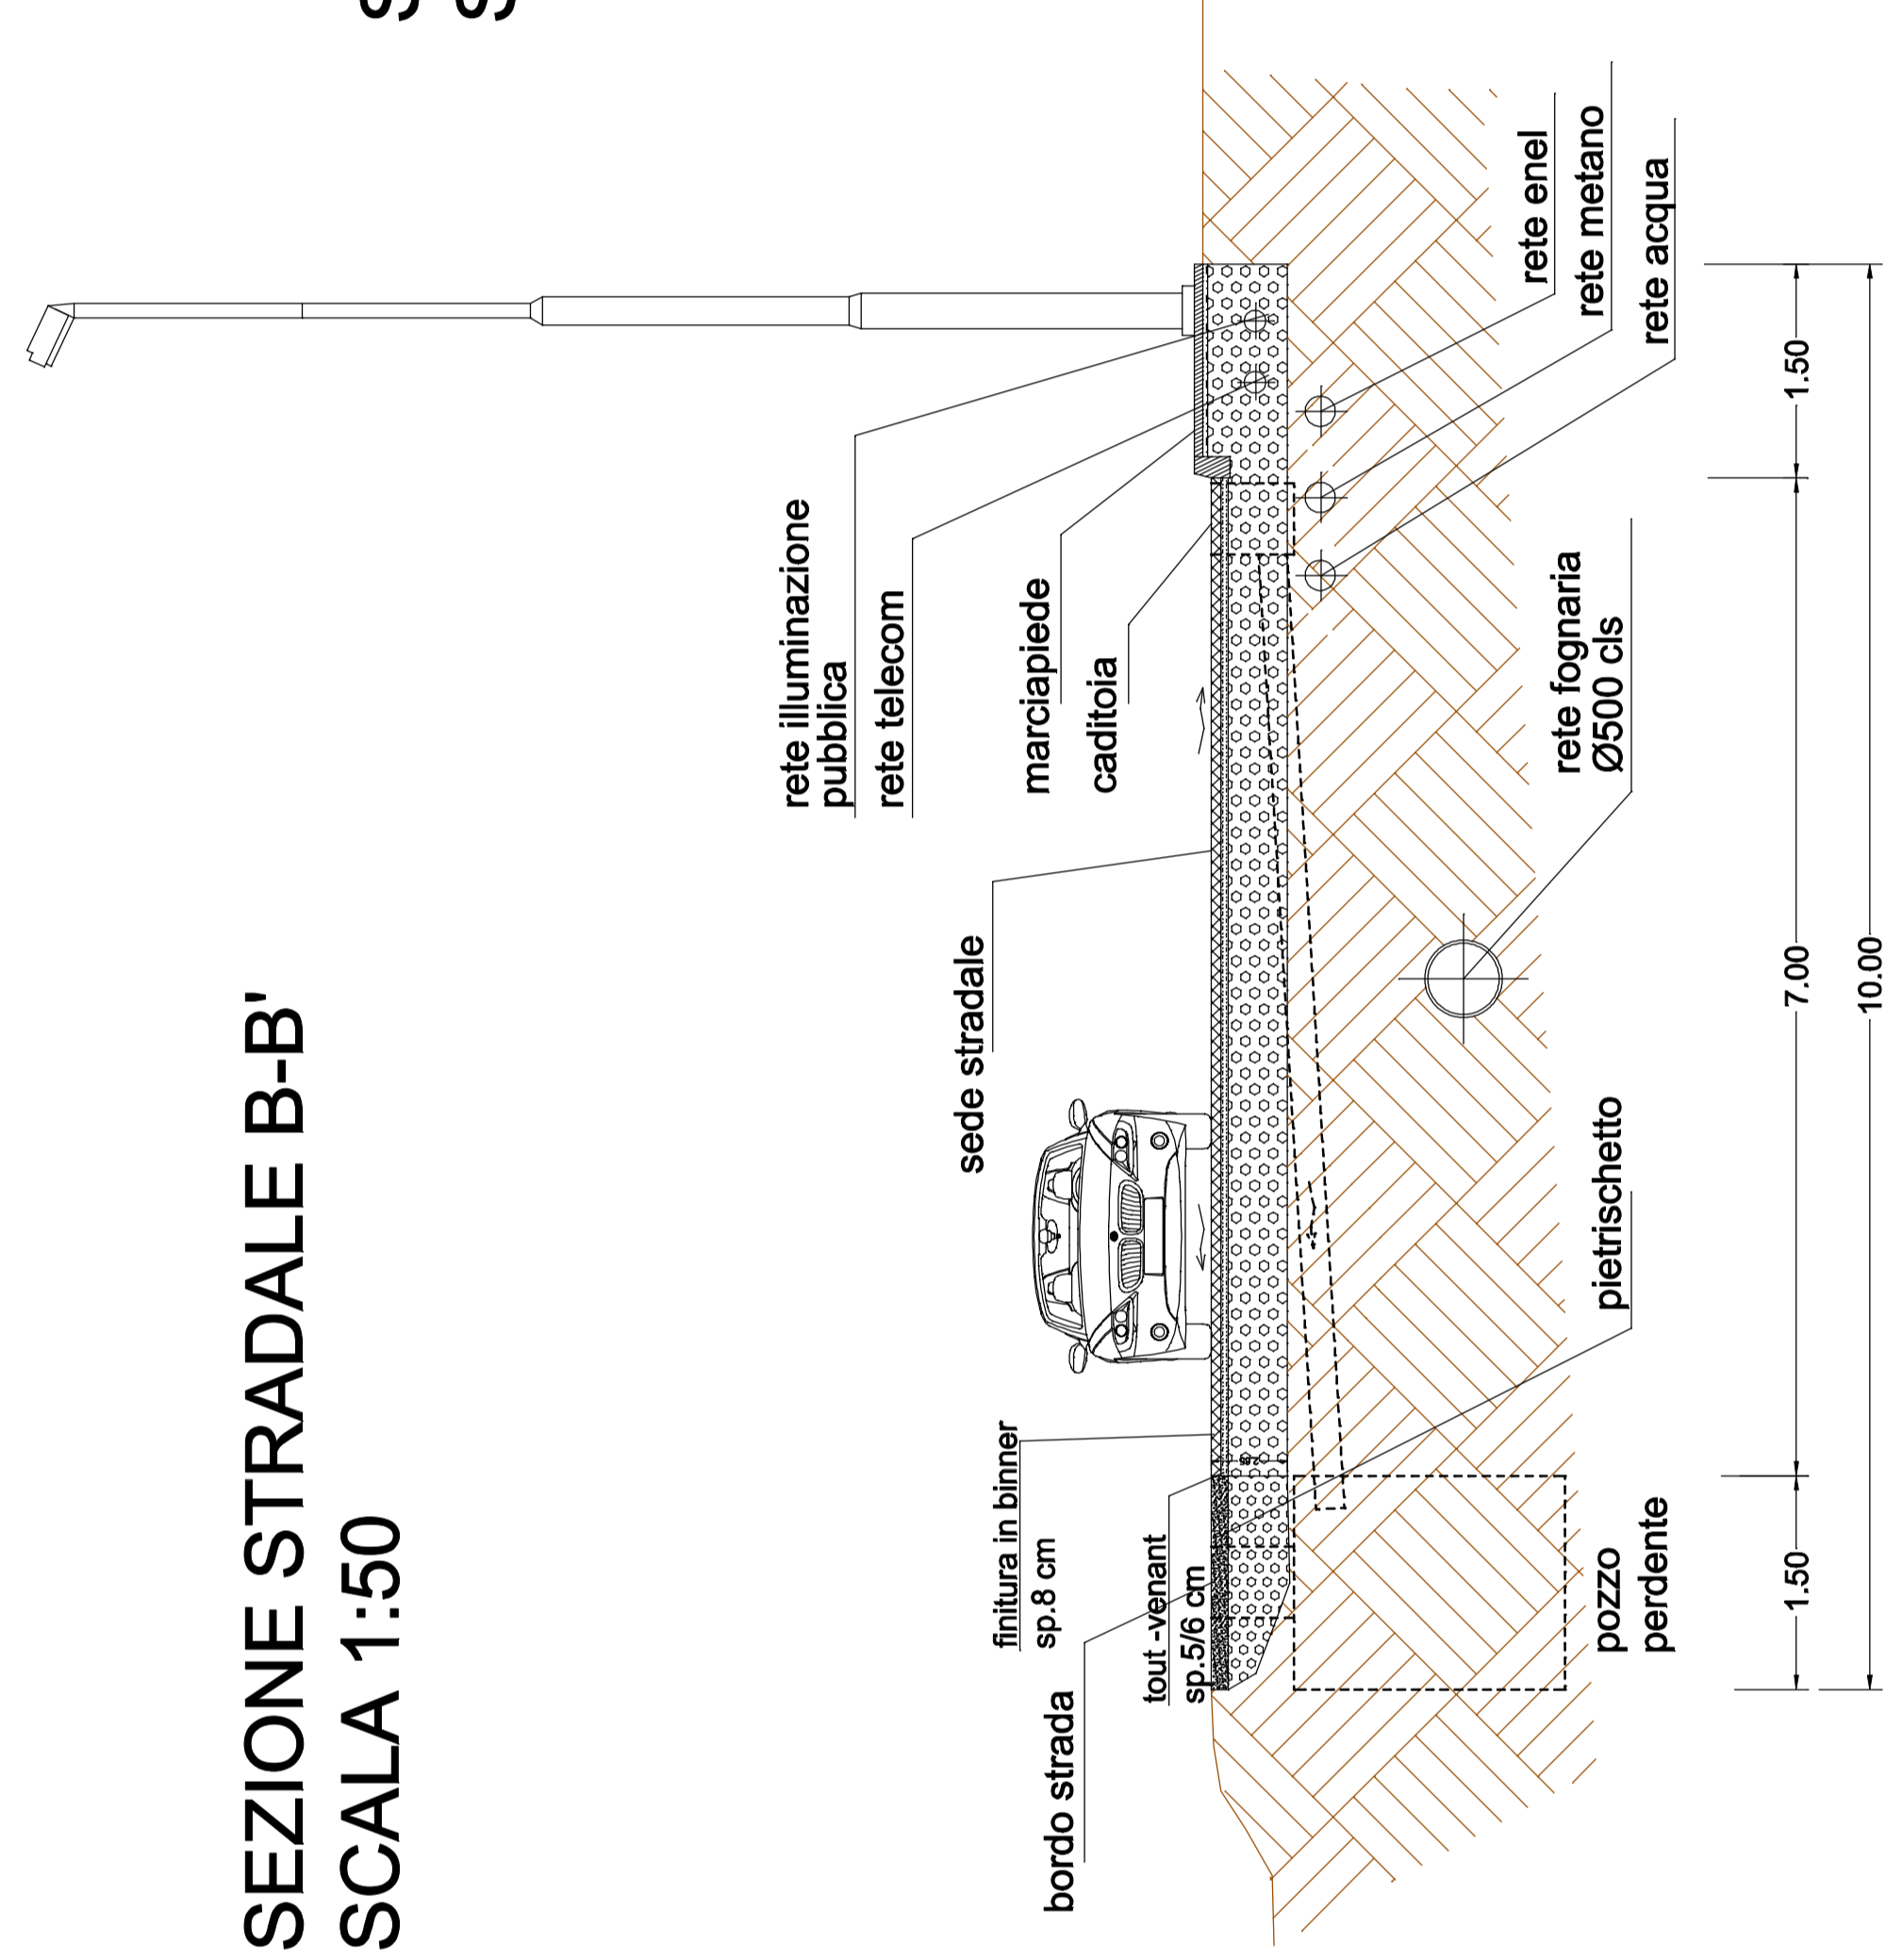

SEZIONE STRADALE A-A'
SCALA 1:50

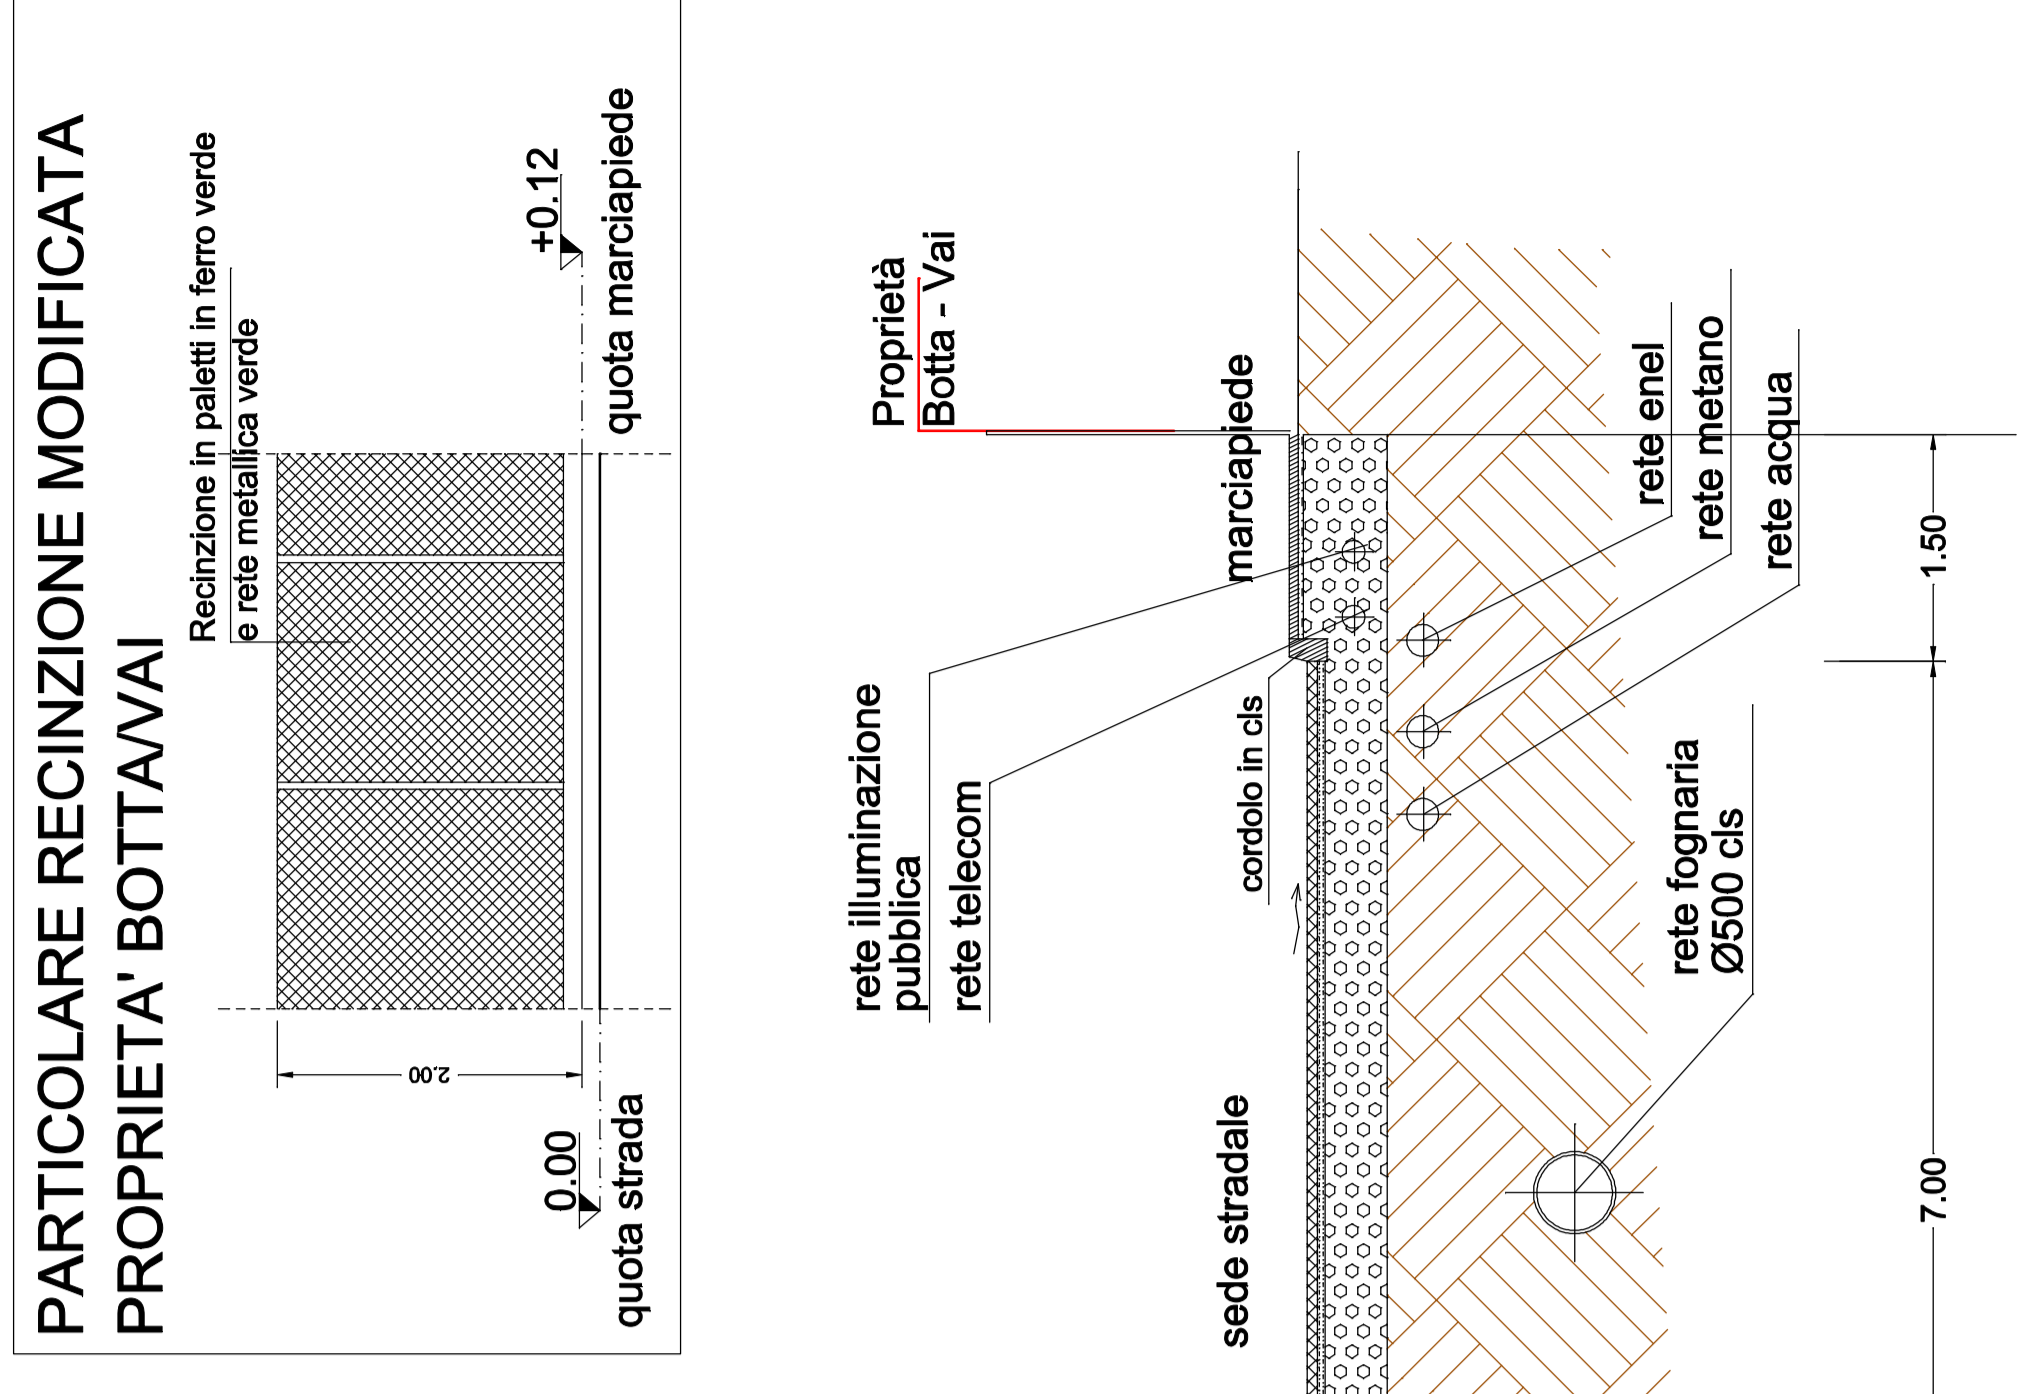

PLANIMETRIA STRADA
SCALA 1:250

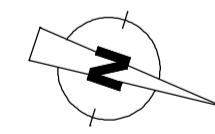

IL Progettista e Direttore Lavori

LA PROPRIETA'

MICHELA MAGISTRONI
INGEGNERE
Via Cesare 102/10 - 20086 Milano, Veneto (MI)
Tel. 041/50770 - email: michele@magistroni.it
C.F. MAGISTRONI MICHELA P.I. 0202079191

COMMITTENTE
Arioli Achille srl
Via In. V.le Cesare Sog. 2/23
20090 Ozzano (MI)

PROGETTO
ULTIMAZIONE TRATTO DI STRADA PUBBLICA - VIA CASCIANA SEGA
Foglio 6 Mappali 335,333,331,329,336,107/a

REDAZIONE		IN PLANI	
PROGETTO	7/00/480	PROGETTO	02b
PLANIMETRIA GENERALE	1:50-1:250	PROGETTO	1:50-1:250
COLLEGAMENTO CADITOIE A POZZI PENDENTI		PROGETTO	
REVISIONE	DATA	PROGETTO	DATA
01	15/01/2017	01	15/01/2017
02		02	
VERBALE LE IMPROVVISAZIONI E MODIFICHE ALTERNATIVE A TERMINI DI LEGGE			