





**PROFILO LONGITUDINALE - VIA CASCINA SEGA
FOGNATURA ACQUE NERE**

Tratto A-F - scala 1:1000/1:100

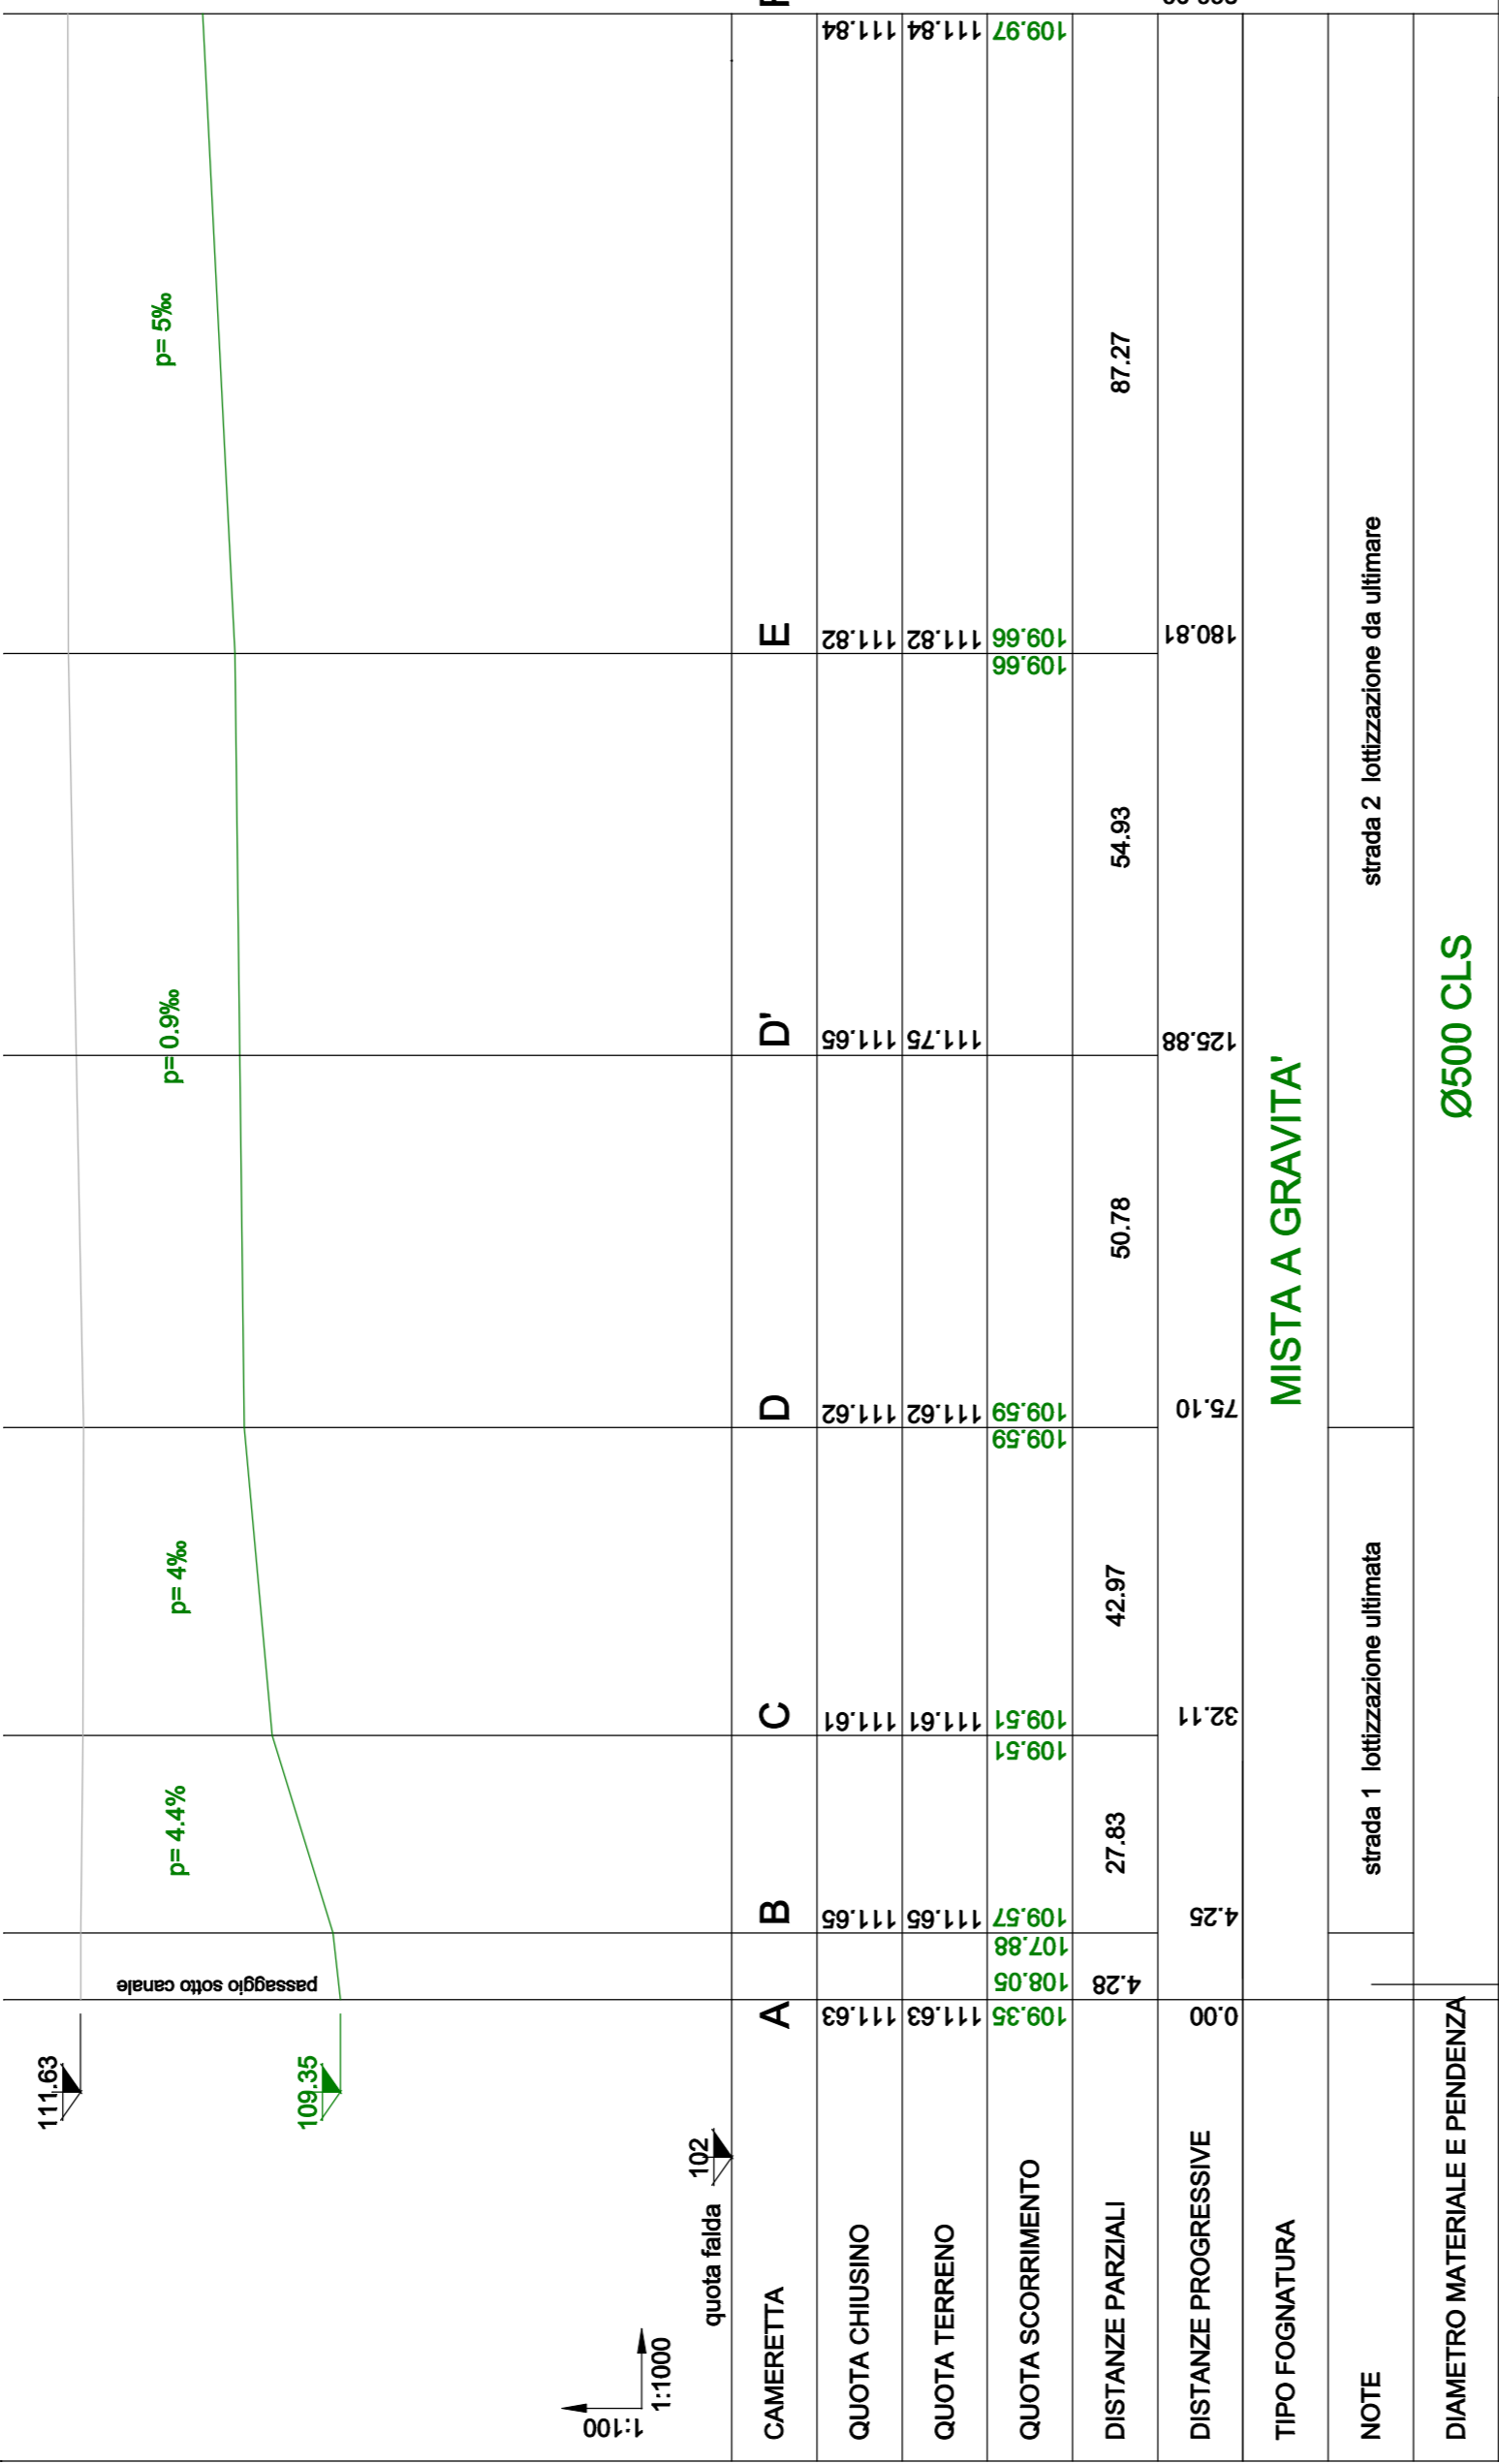

**PROFILO LONGITUDINALE - VIA CASCINA SEGA
ACQUE METEORICHE**

Tratto G-I - scala 1:1000/1:100

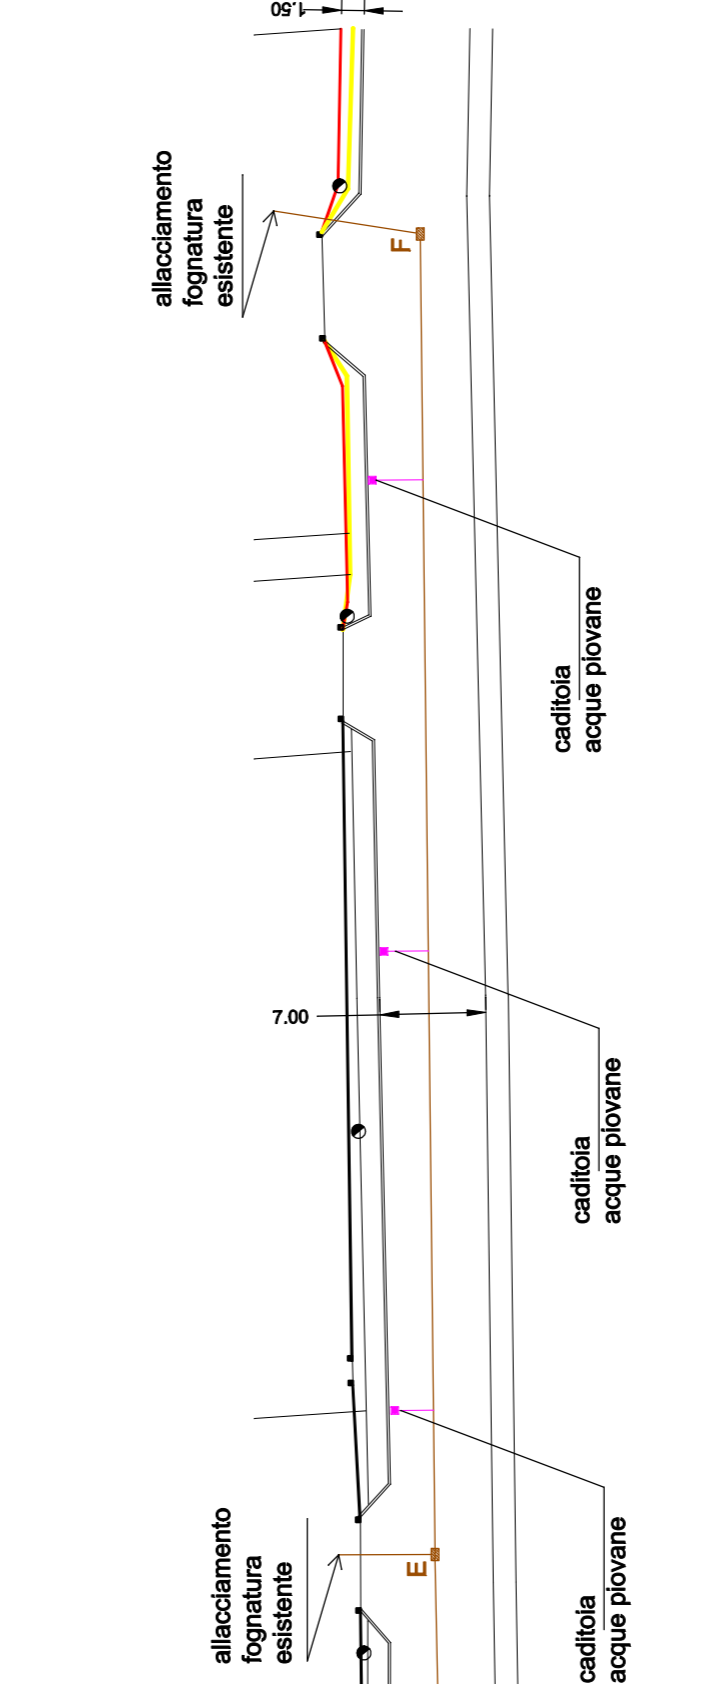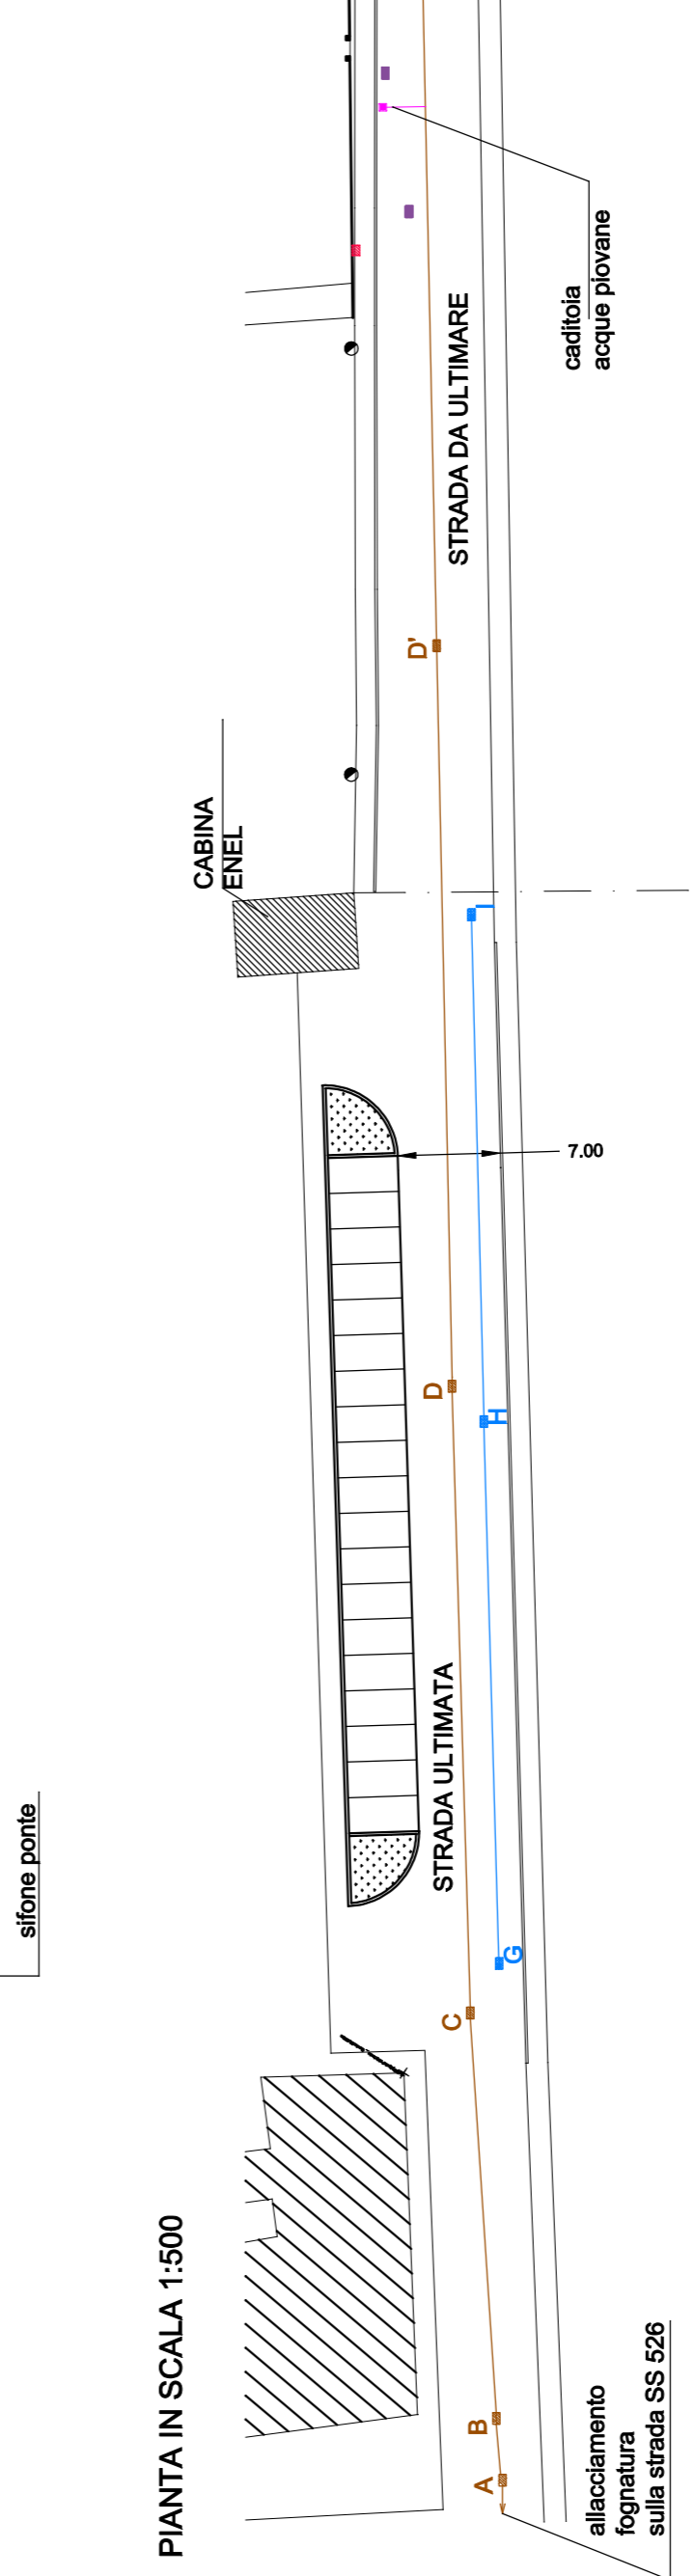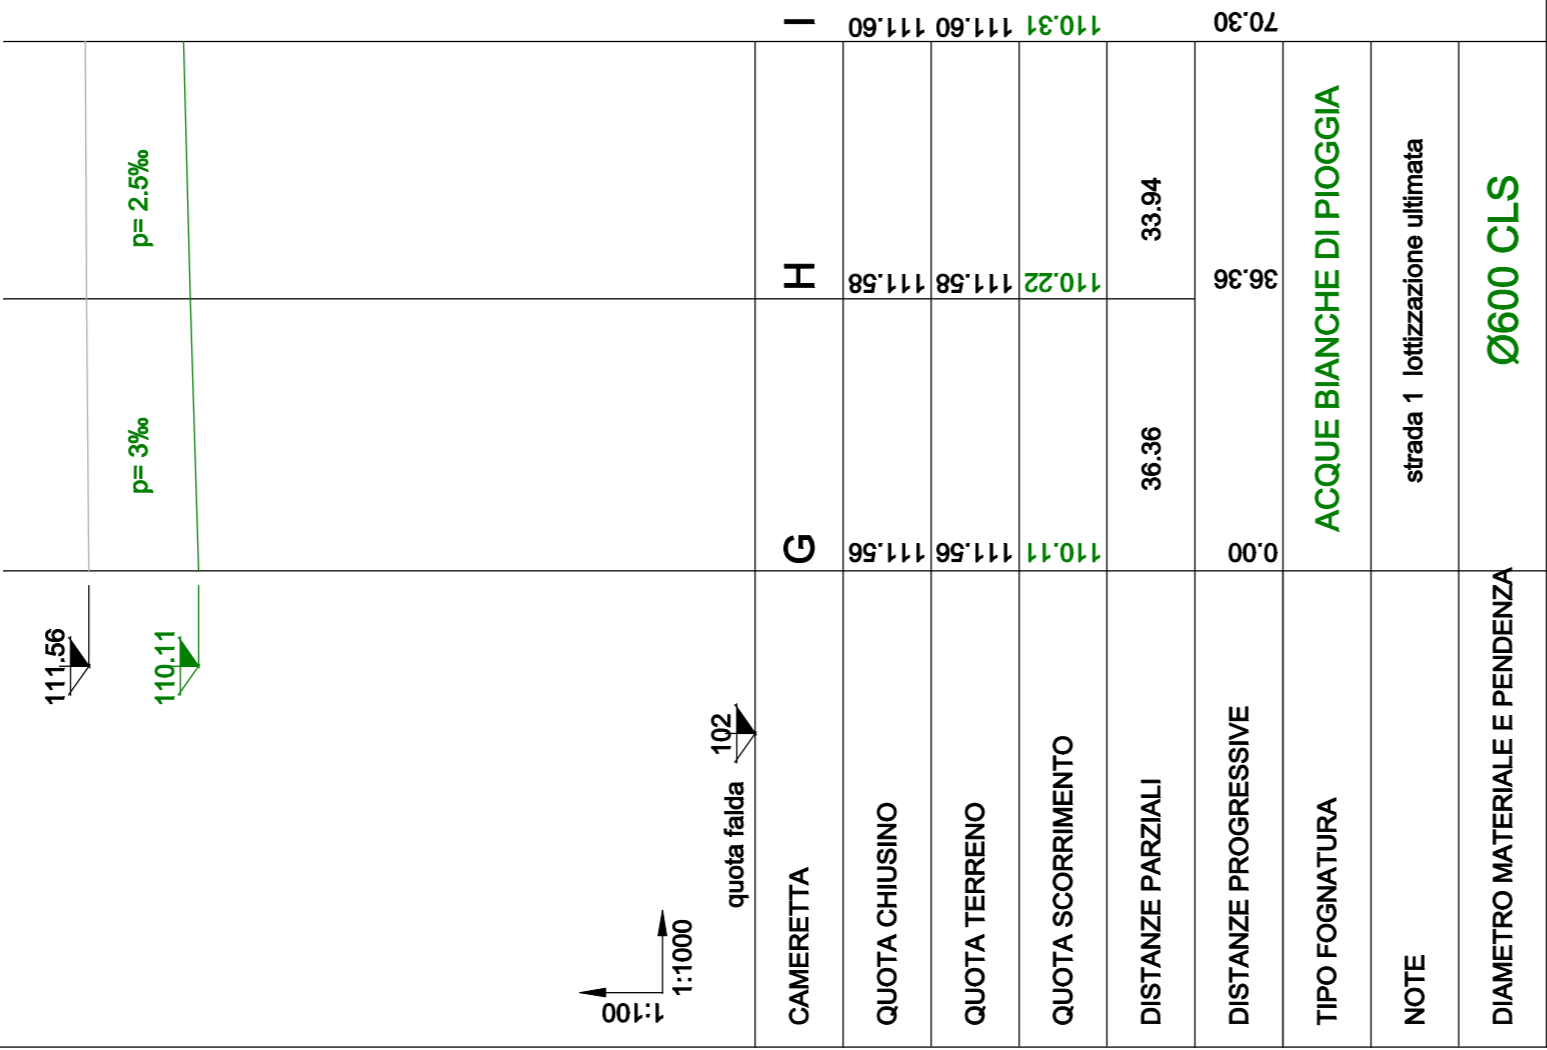

IL Progettista e Direttore Lavori

LA PROPRIETA'

**MICHELA
MAGISTRONI
INGEGNERE**

Via Cavour, 102/5 - 20088 - Nosta Visconti (MI)
Tel: 346.1889218 - e-mail: mky.mng@tin.it
Codice degli Ingegneri della Provincia di Milano al n°45008
C.F.: 05584170203

COMMITTENTE
Arioli Achille srl
sede in Via Cascina Segna, 2223
20080 Ozzero (MI)

PROGETTO
**Ultimazione tratto di strada pubblica - via Cascina Segna
Foglio 6 Mappali 335,333,331,329,336,107/a**

SOGGETTO TAVOLA		FORMATO	N° TAVOLA
PROFILI LONGITUDINALI FOGNATURA E ACQUE BIANCHE PIANTA RETE FOGNARIA E ACQUE BIANCHE FIOVANE COLLEGAMENTO CADITOIE		790x490	03
REVISIONE		SCALA	
01	DATA	1:500	
02	FEB 2017		
	LUG 2017		
DESCRIZIONE		DISEGNATO	CONTROLLATO
	Prima emissione	M.M.	M.M.
	Seconda emissione	M.M.	M.M.
VIETATE LE RIPRODUZIONI E RISERVATI I DIRITTI D'AUTORE A TERMINI DI LEGGE.			