


**PLANIMETRIA STRADA
SCALA 1:250**

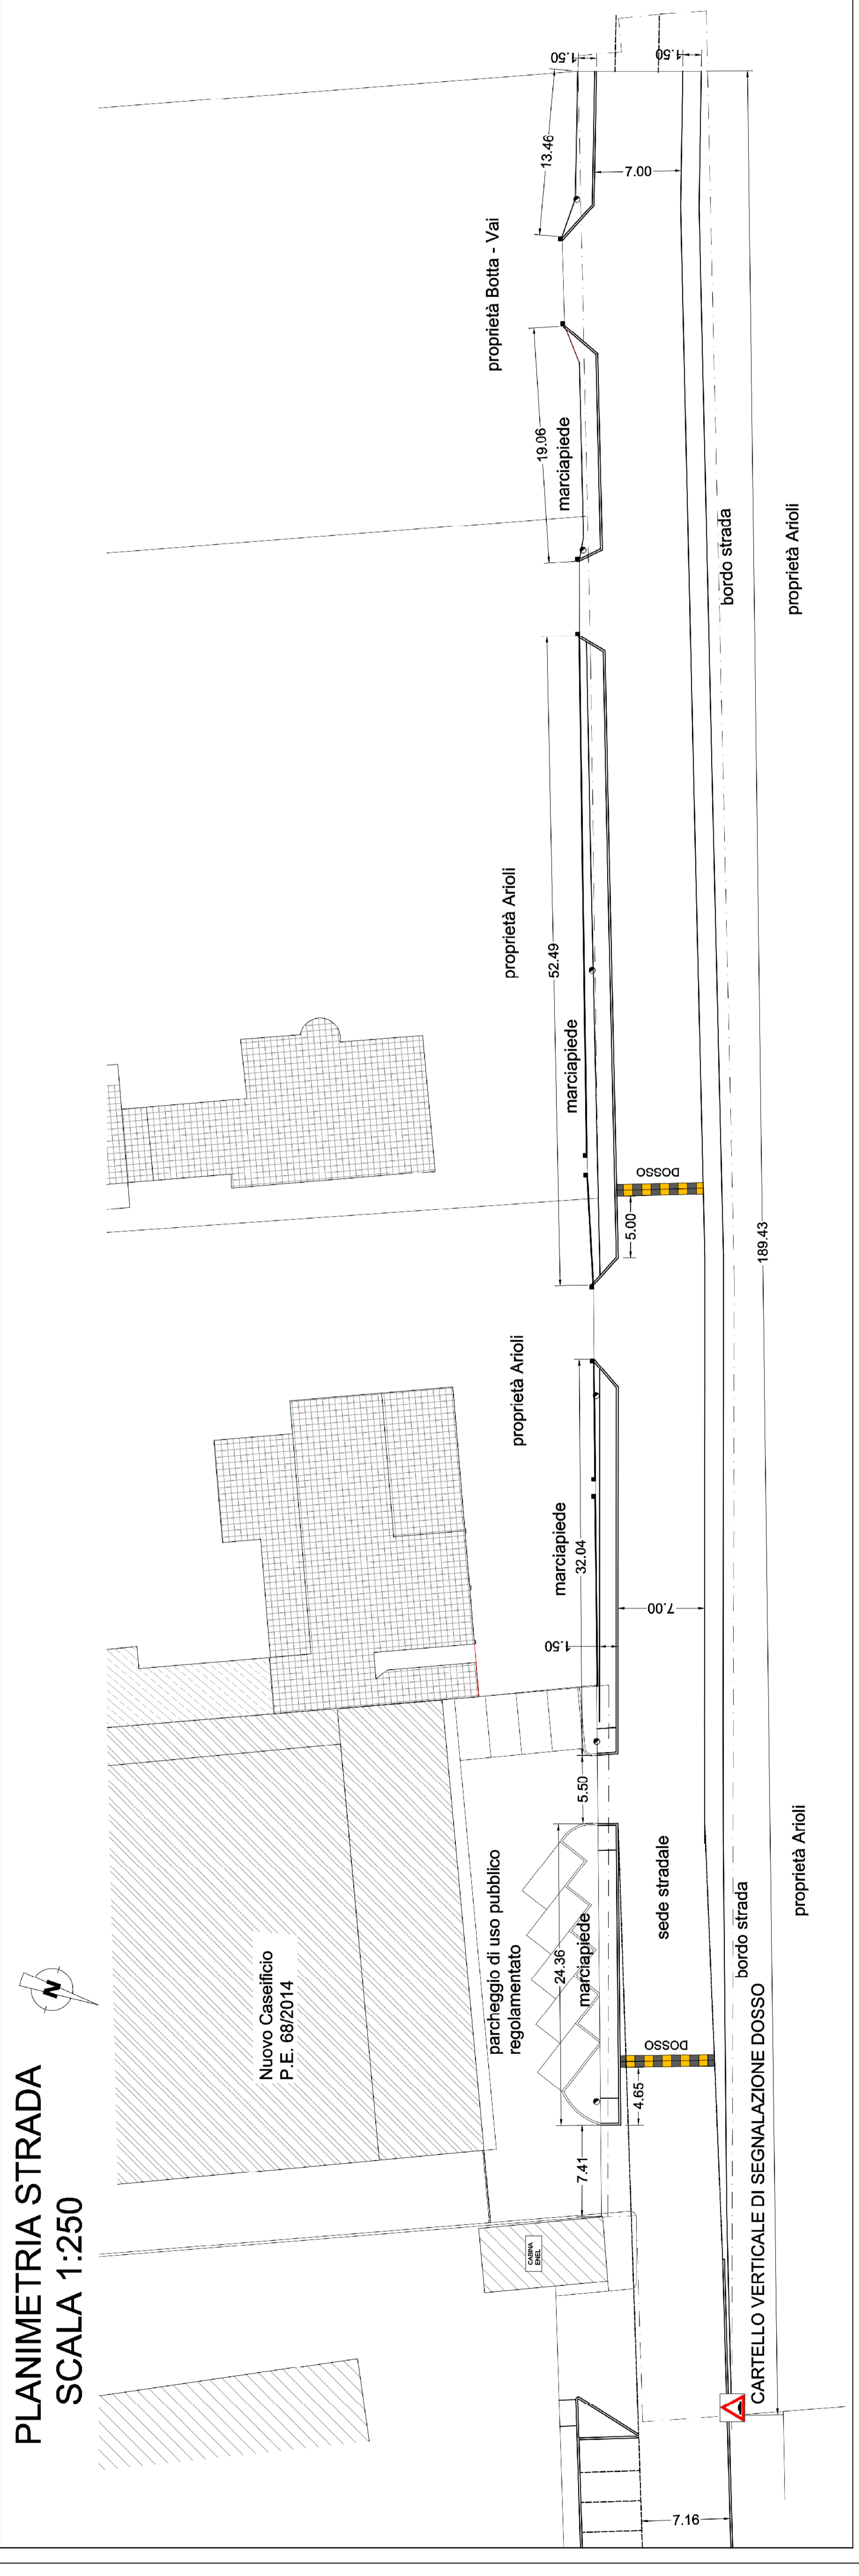

**MICHELHA
MAGISTRONI
INGEGNERE**
Via S. Maria Maddalena, 20000 Cascina Segna, 20053
Tel. 0585/40200 - 0585/40201 - 0585/40202
E-mail: magistroni@magistroni.it

COMITENTE
Arioli Achille srl
Via S. Maria Maddalena, 20000 Cascina Segna, 20053

OGGETTO
Ultimazione tratto di strada pubblica - via Cascina Segna
Foglio 6 Mappali 355,353,331,329,336,107/a

PROGETTO	PRODOTTO	FORMATO	N° TAVOLA
COLLEGAMENTO CANTIERE AI POZZI PERBENT	700x400	1:250	02b
REVISIONE	REVISIONE	REVISIONE	REVISIONE
DATA	DATA	DATA	DATA
ESISTENTE	ESISTENTE	ESISTENTE	ESISTENTE
PRODOTTO	PRODOTTO	PRODOTTO	PRODOTTO

VERBALE DI APPROVAZIONE E IMBASTONITI - DIRITTI COINVOLTI PIU' TAVOLE